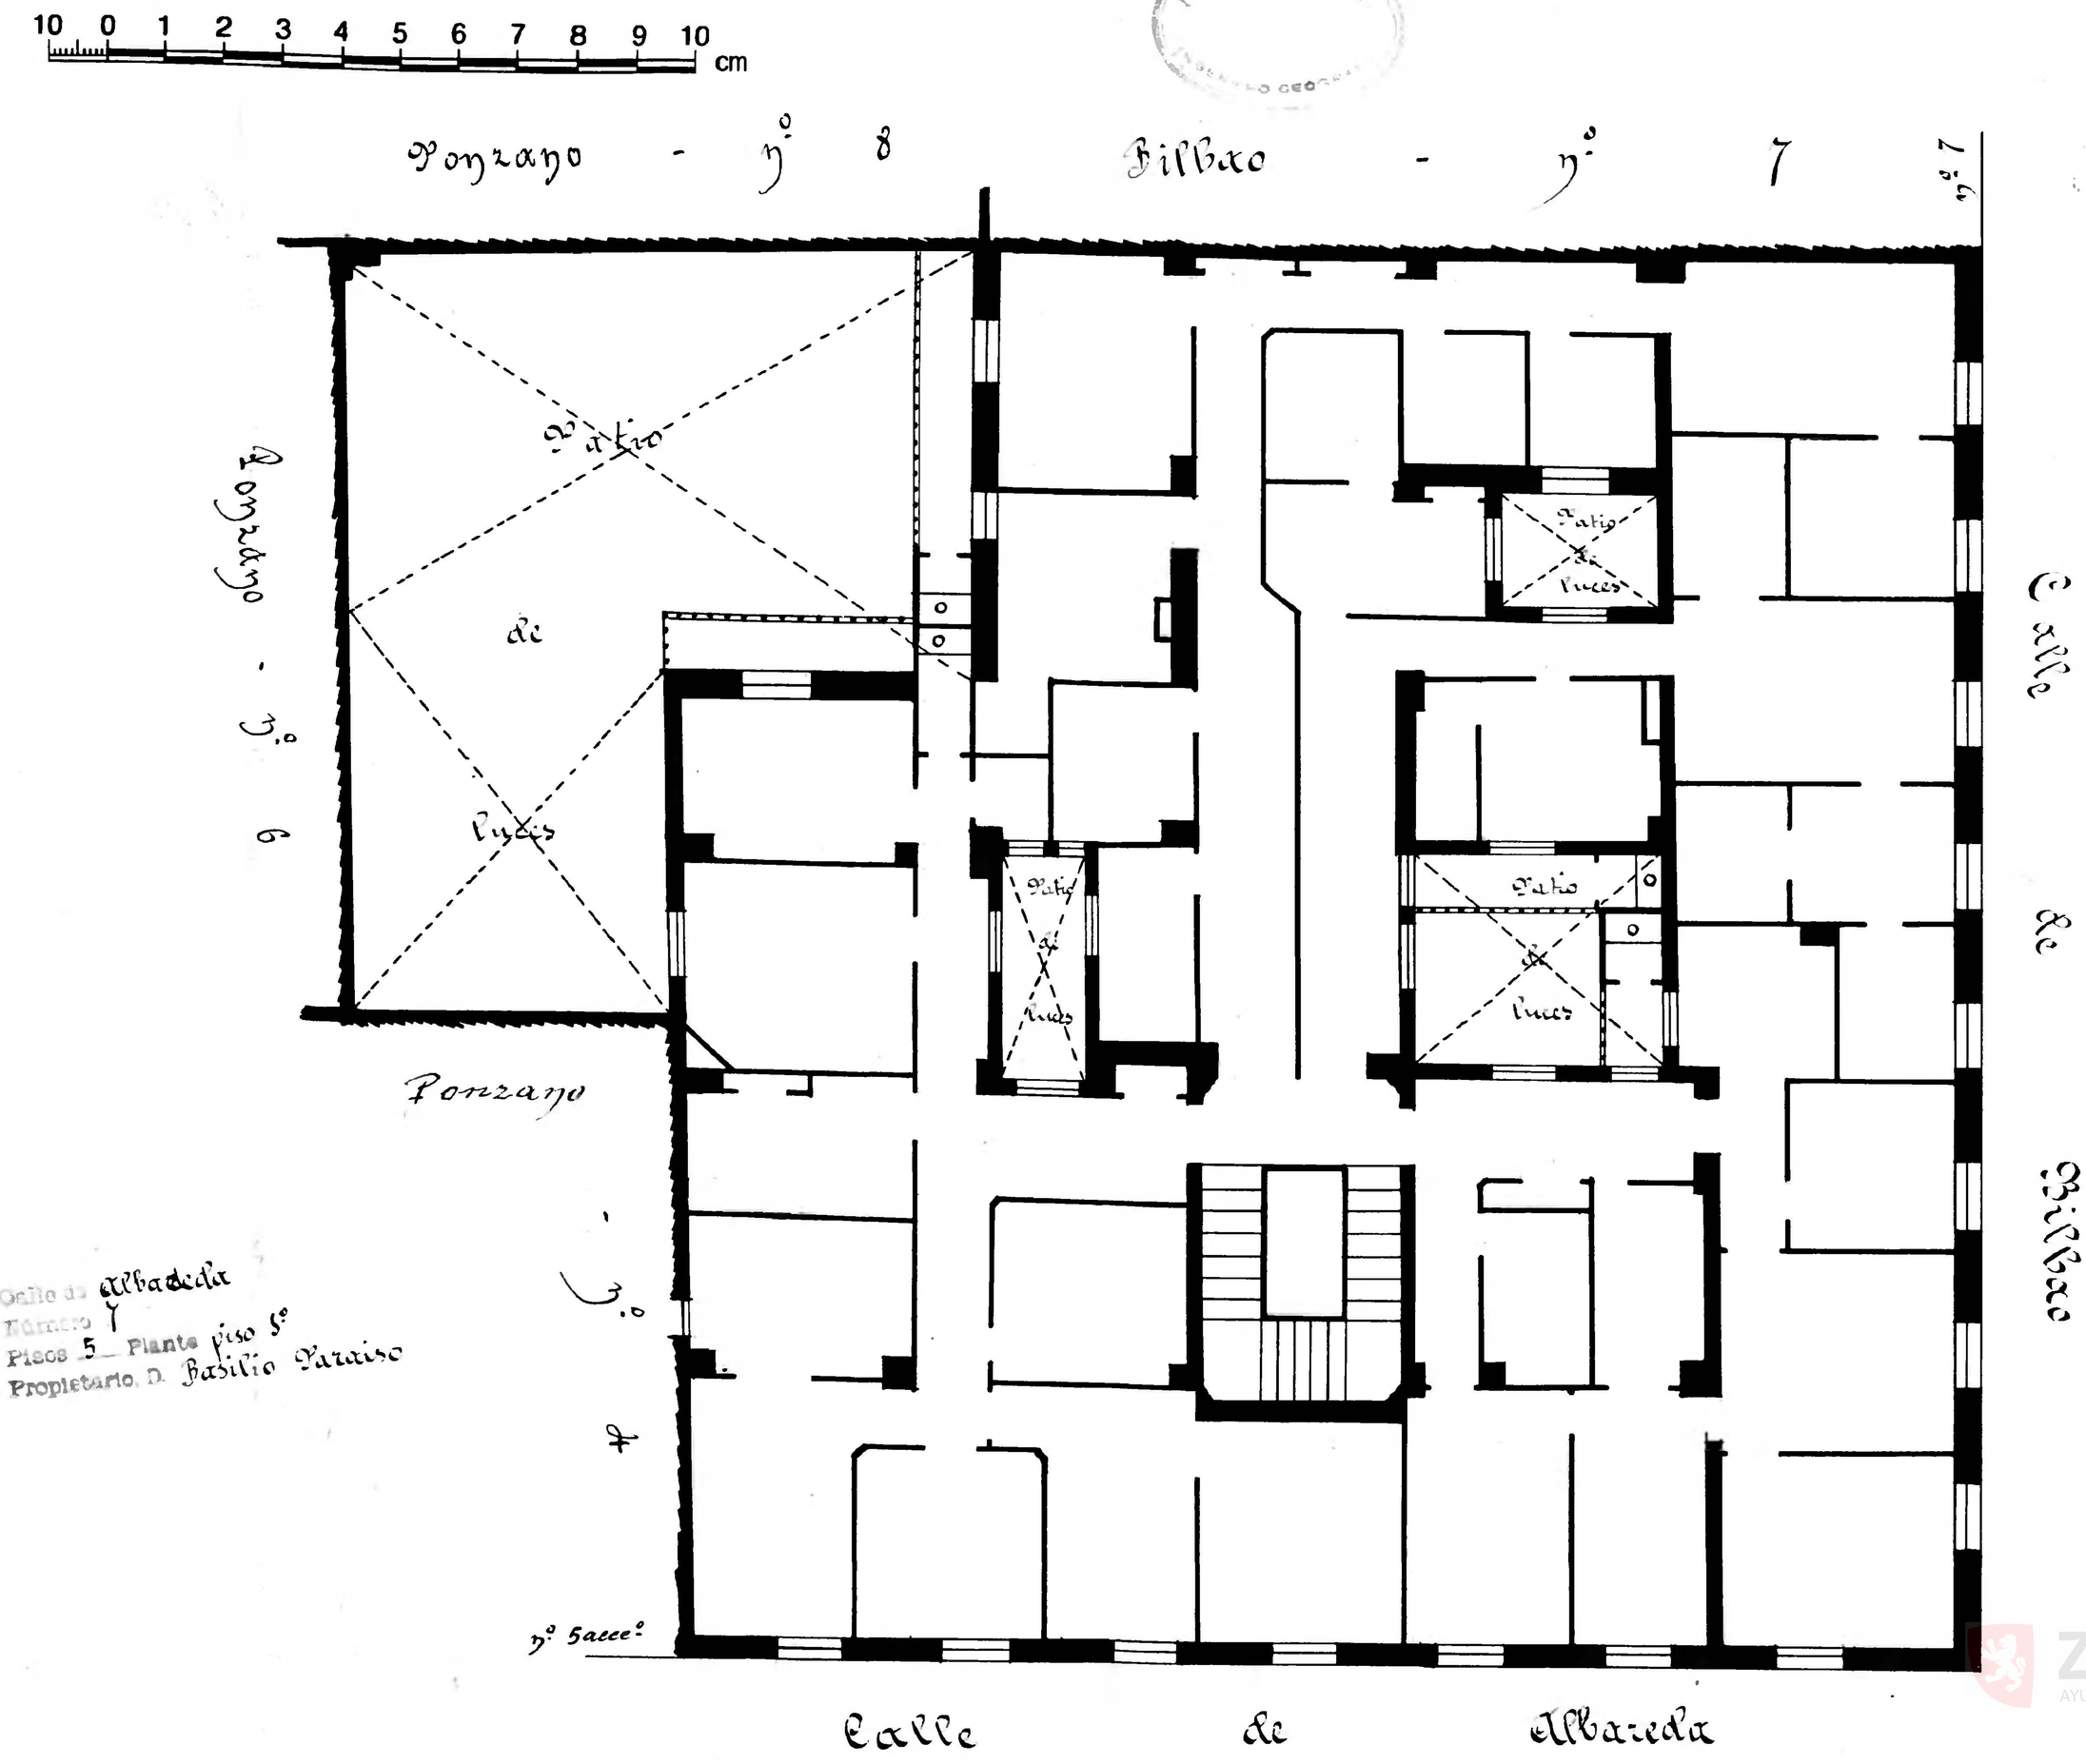
10 0 1 2 3 4 5 6 7 8 9 10 cm
Ponzano - nº 8
Bilbao - nº 7
nº 7
Calle de Bilbao
Ponzano - nº 6
Patio de luces
Patio de luces
Patio de luces
Patio de luces
Ponzano
nº 5
nº 5 acc.º
Calle de Albareda
Calle de Albareda
Número 7
Pisos 5 — Planta piso 5º
Propietario D. Basilio Paraiso