Calle de 9ª de S. Roque
Número 1 y Coso - nº 46
Piso 5 Planta piso pral
Propietario D. Mariano Murillo

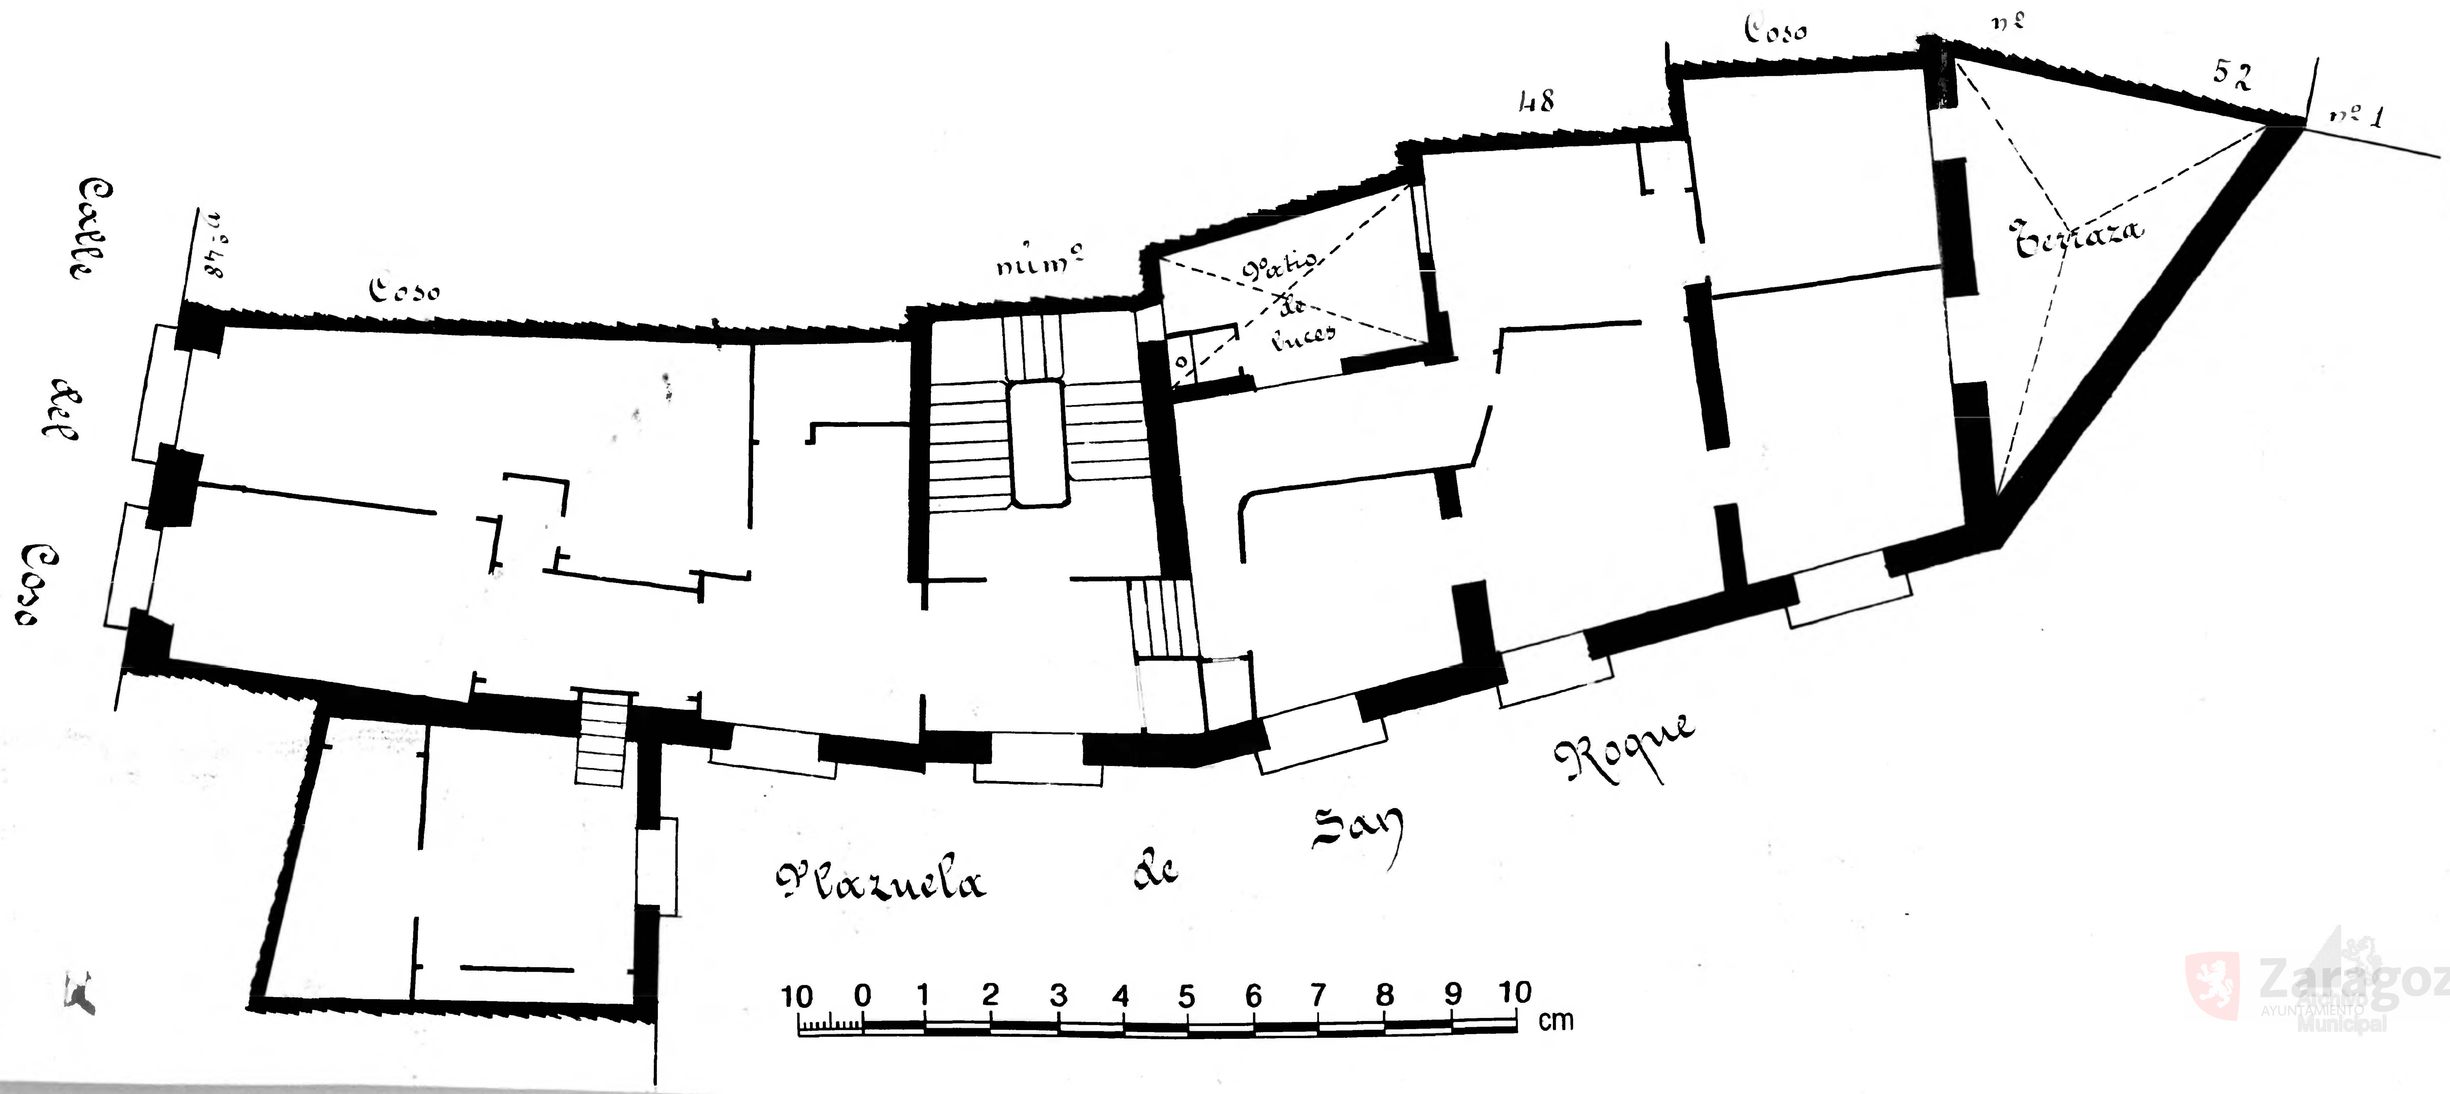

Zaragoza
AYUNTAMIENTO
Municipal