Calle del Coso
Número 50
Pisos 5 Planta 2º piso
Propietario, D. Cándido Peña

Nº 52 - FALTA

3

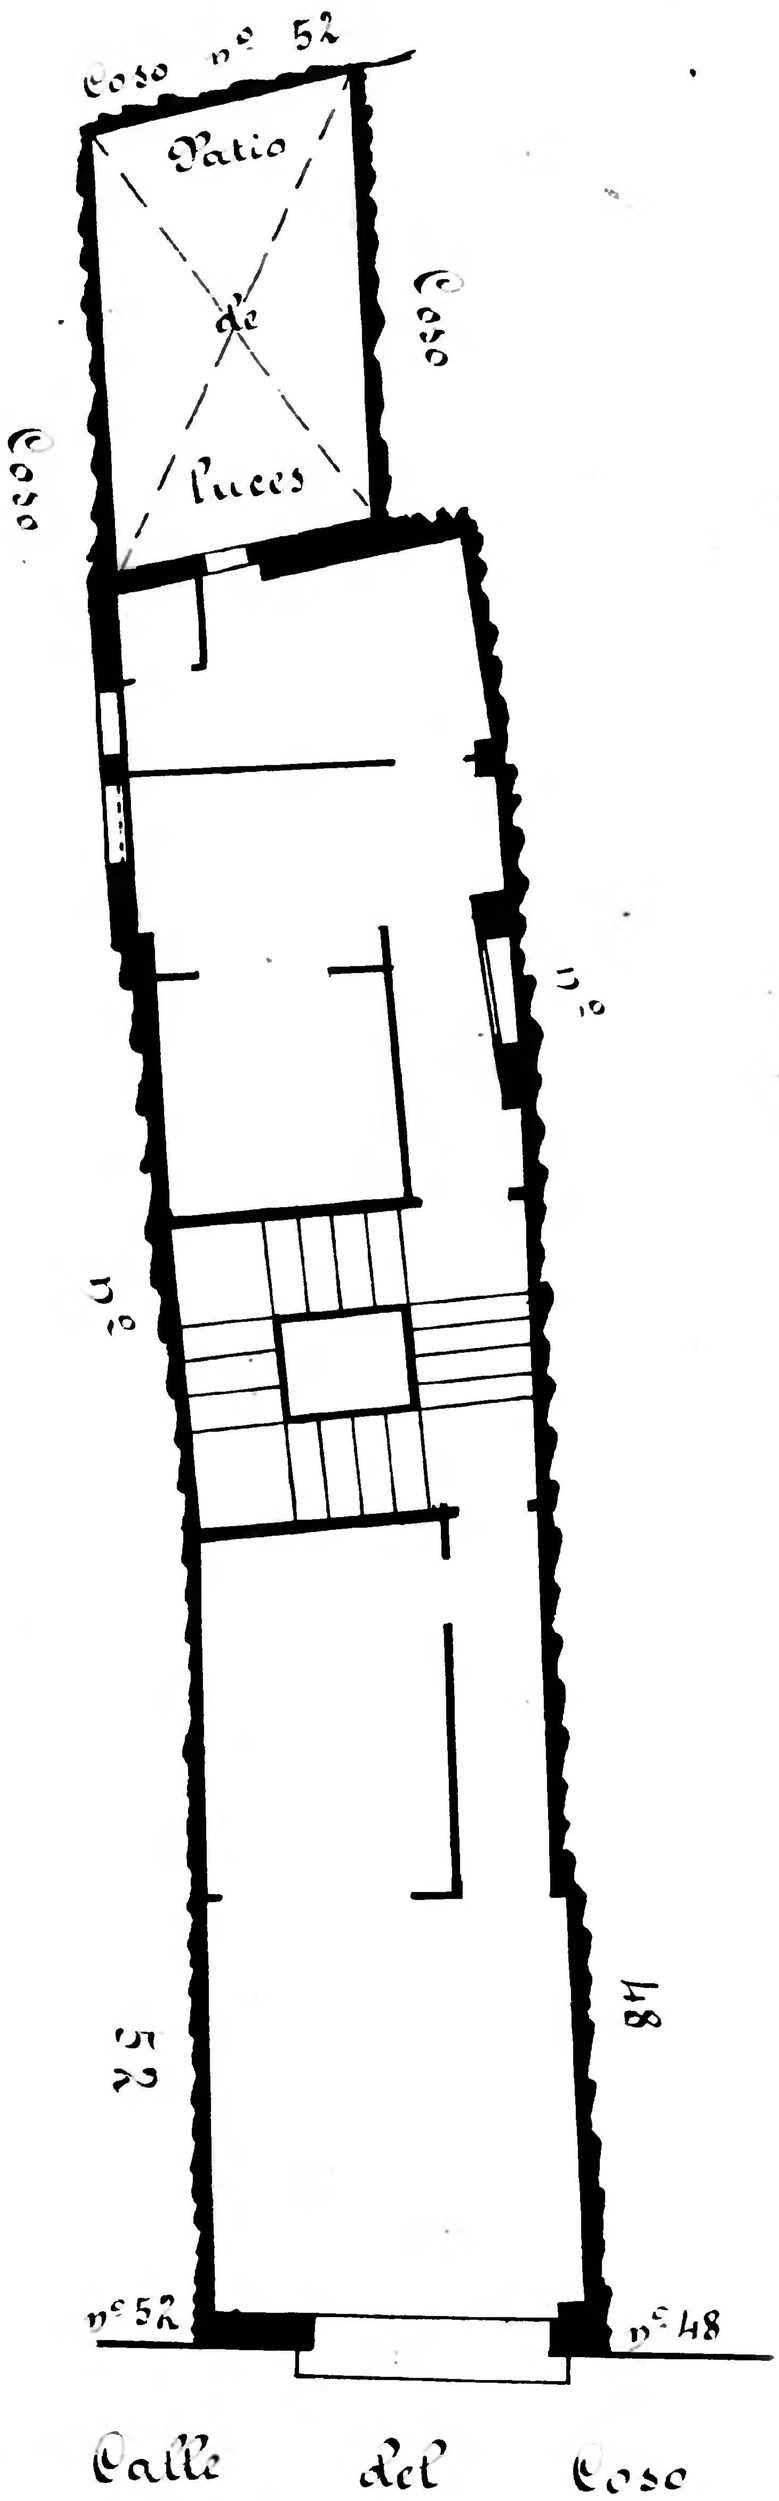

Calle del Coso
Número 48
Pisos 5 Planta 5 piso
Propietario, D. Cándido Peña

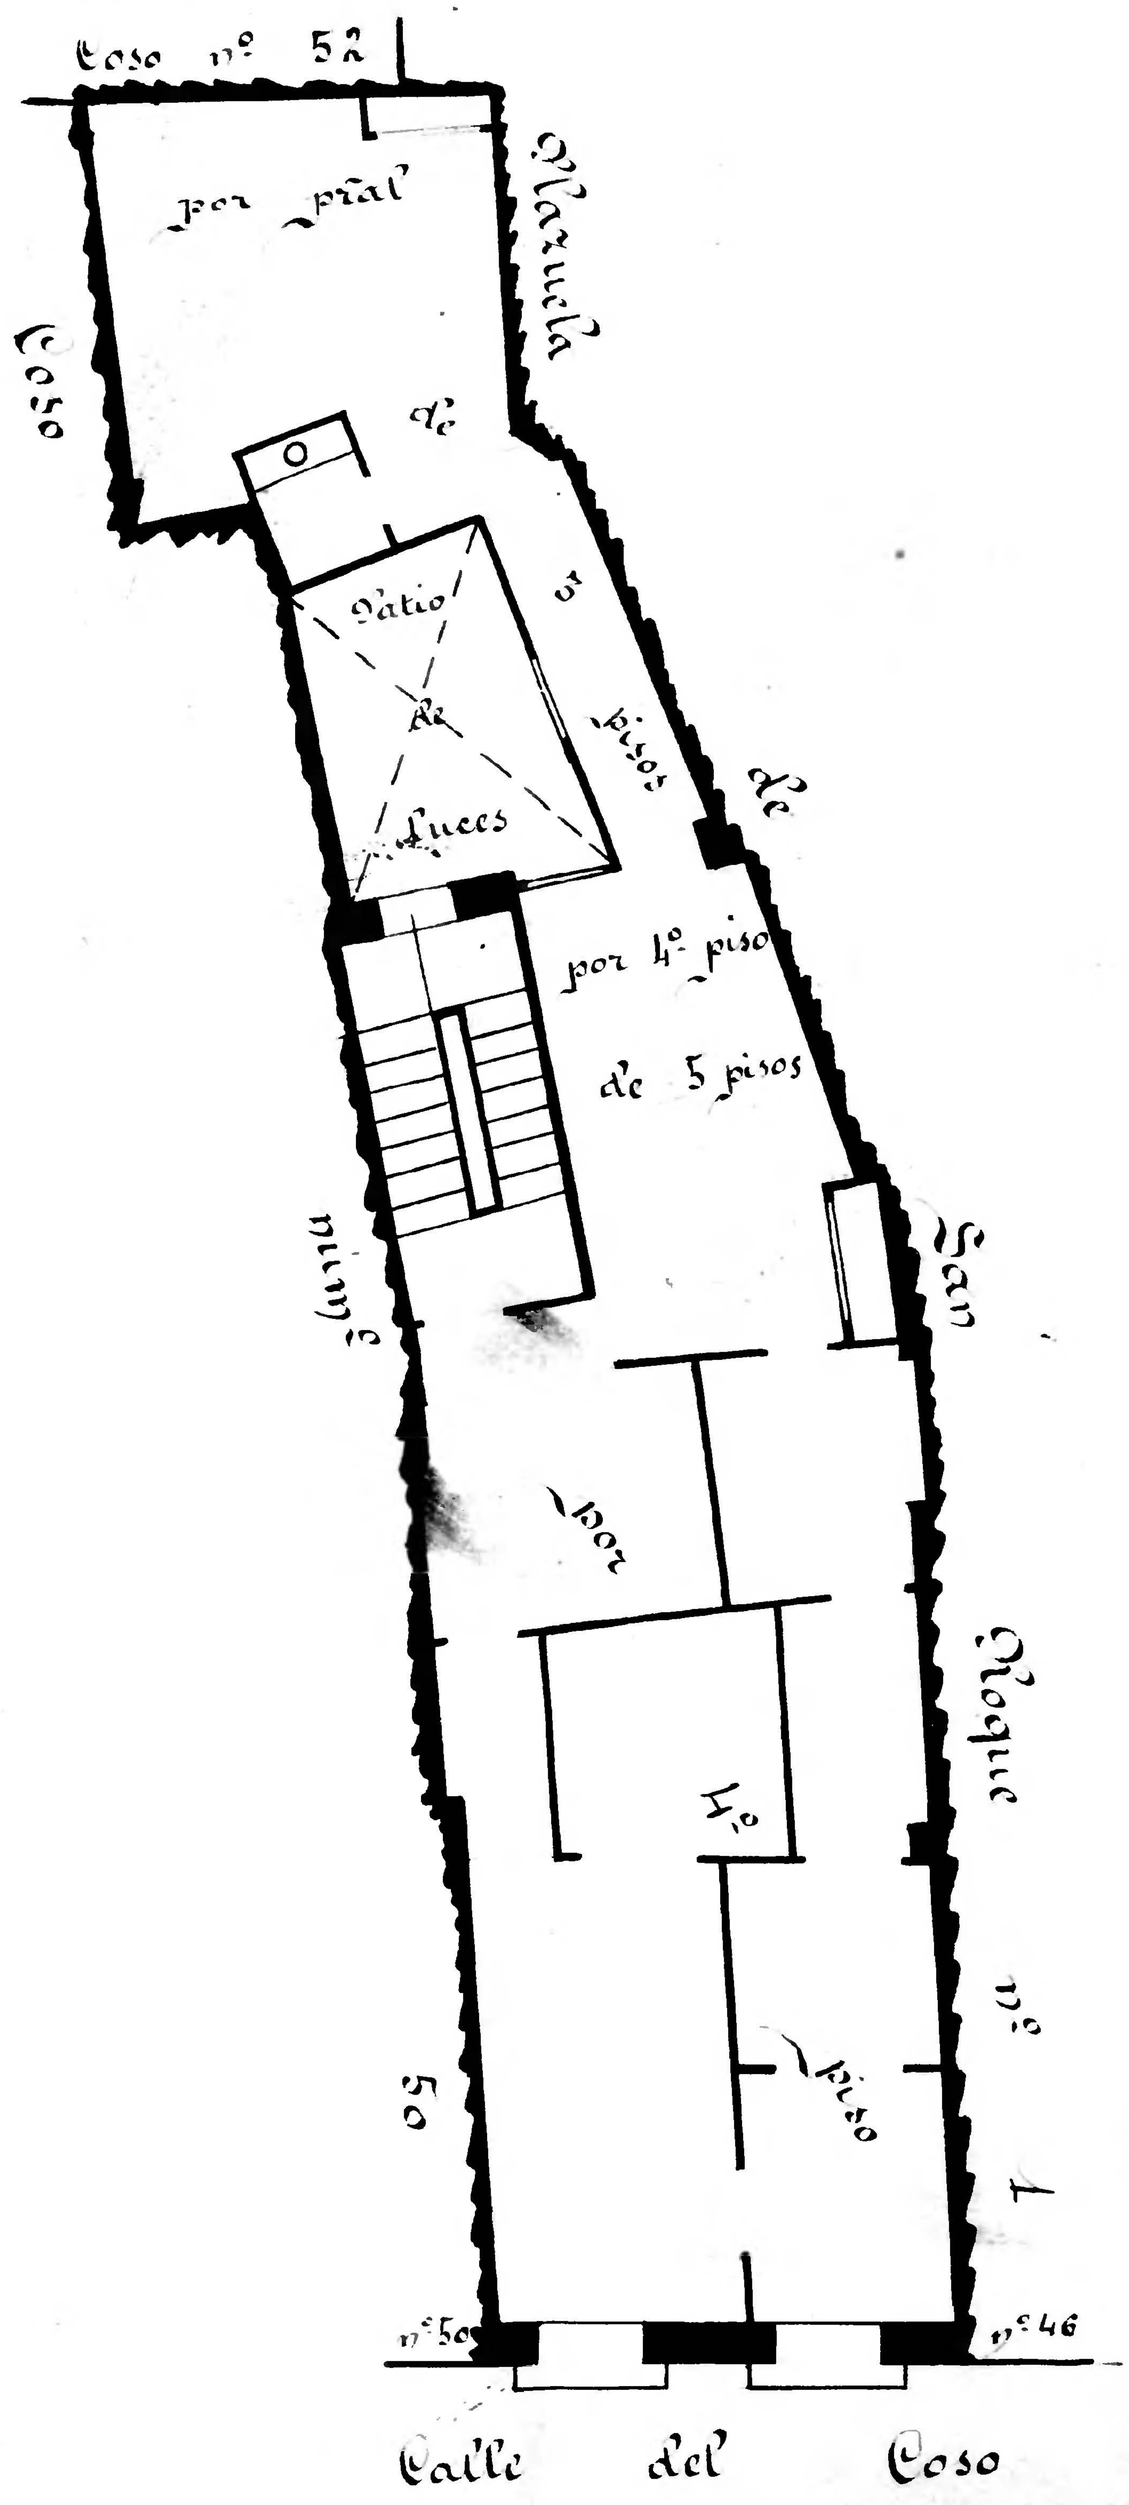

10 0 1 2 3 4 5 6 7 8 9 10 cm

Archivo Municipal Zaragoza