Planta
Zaragoza
Archivo Municipal

10 0 1 2 3 4 5 6 7 8 9 10 cm

Calle de el Coso
Número 54
Pisos 3 Planta piso 2º
Propietario D. Gaspar Lamarque

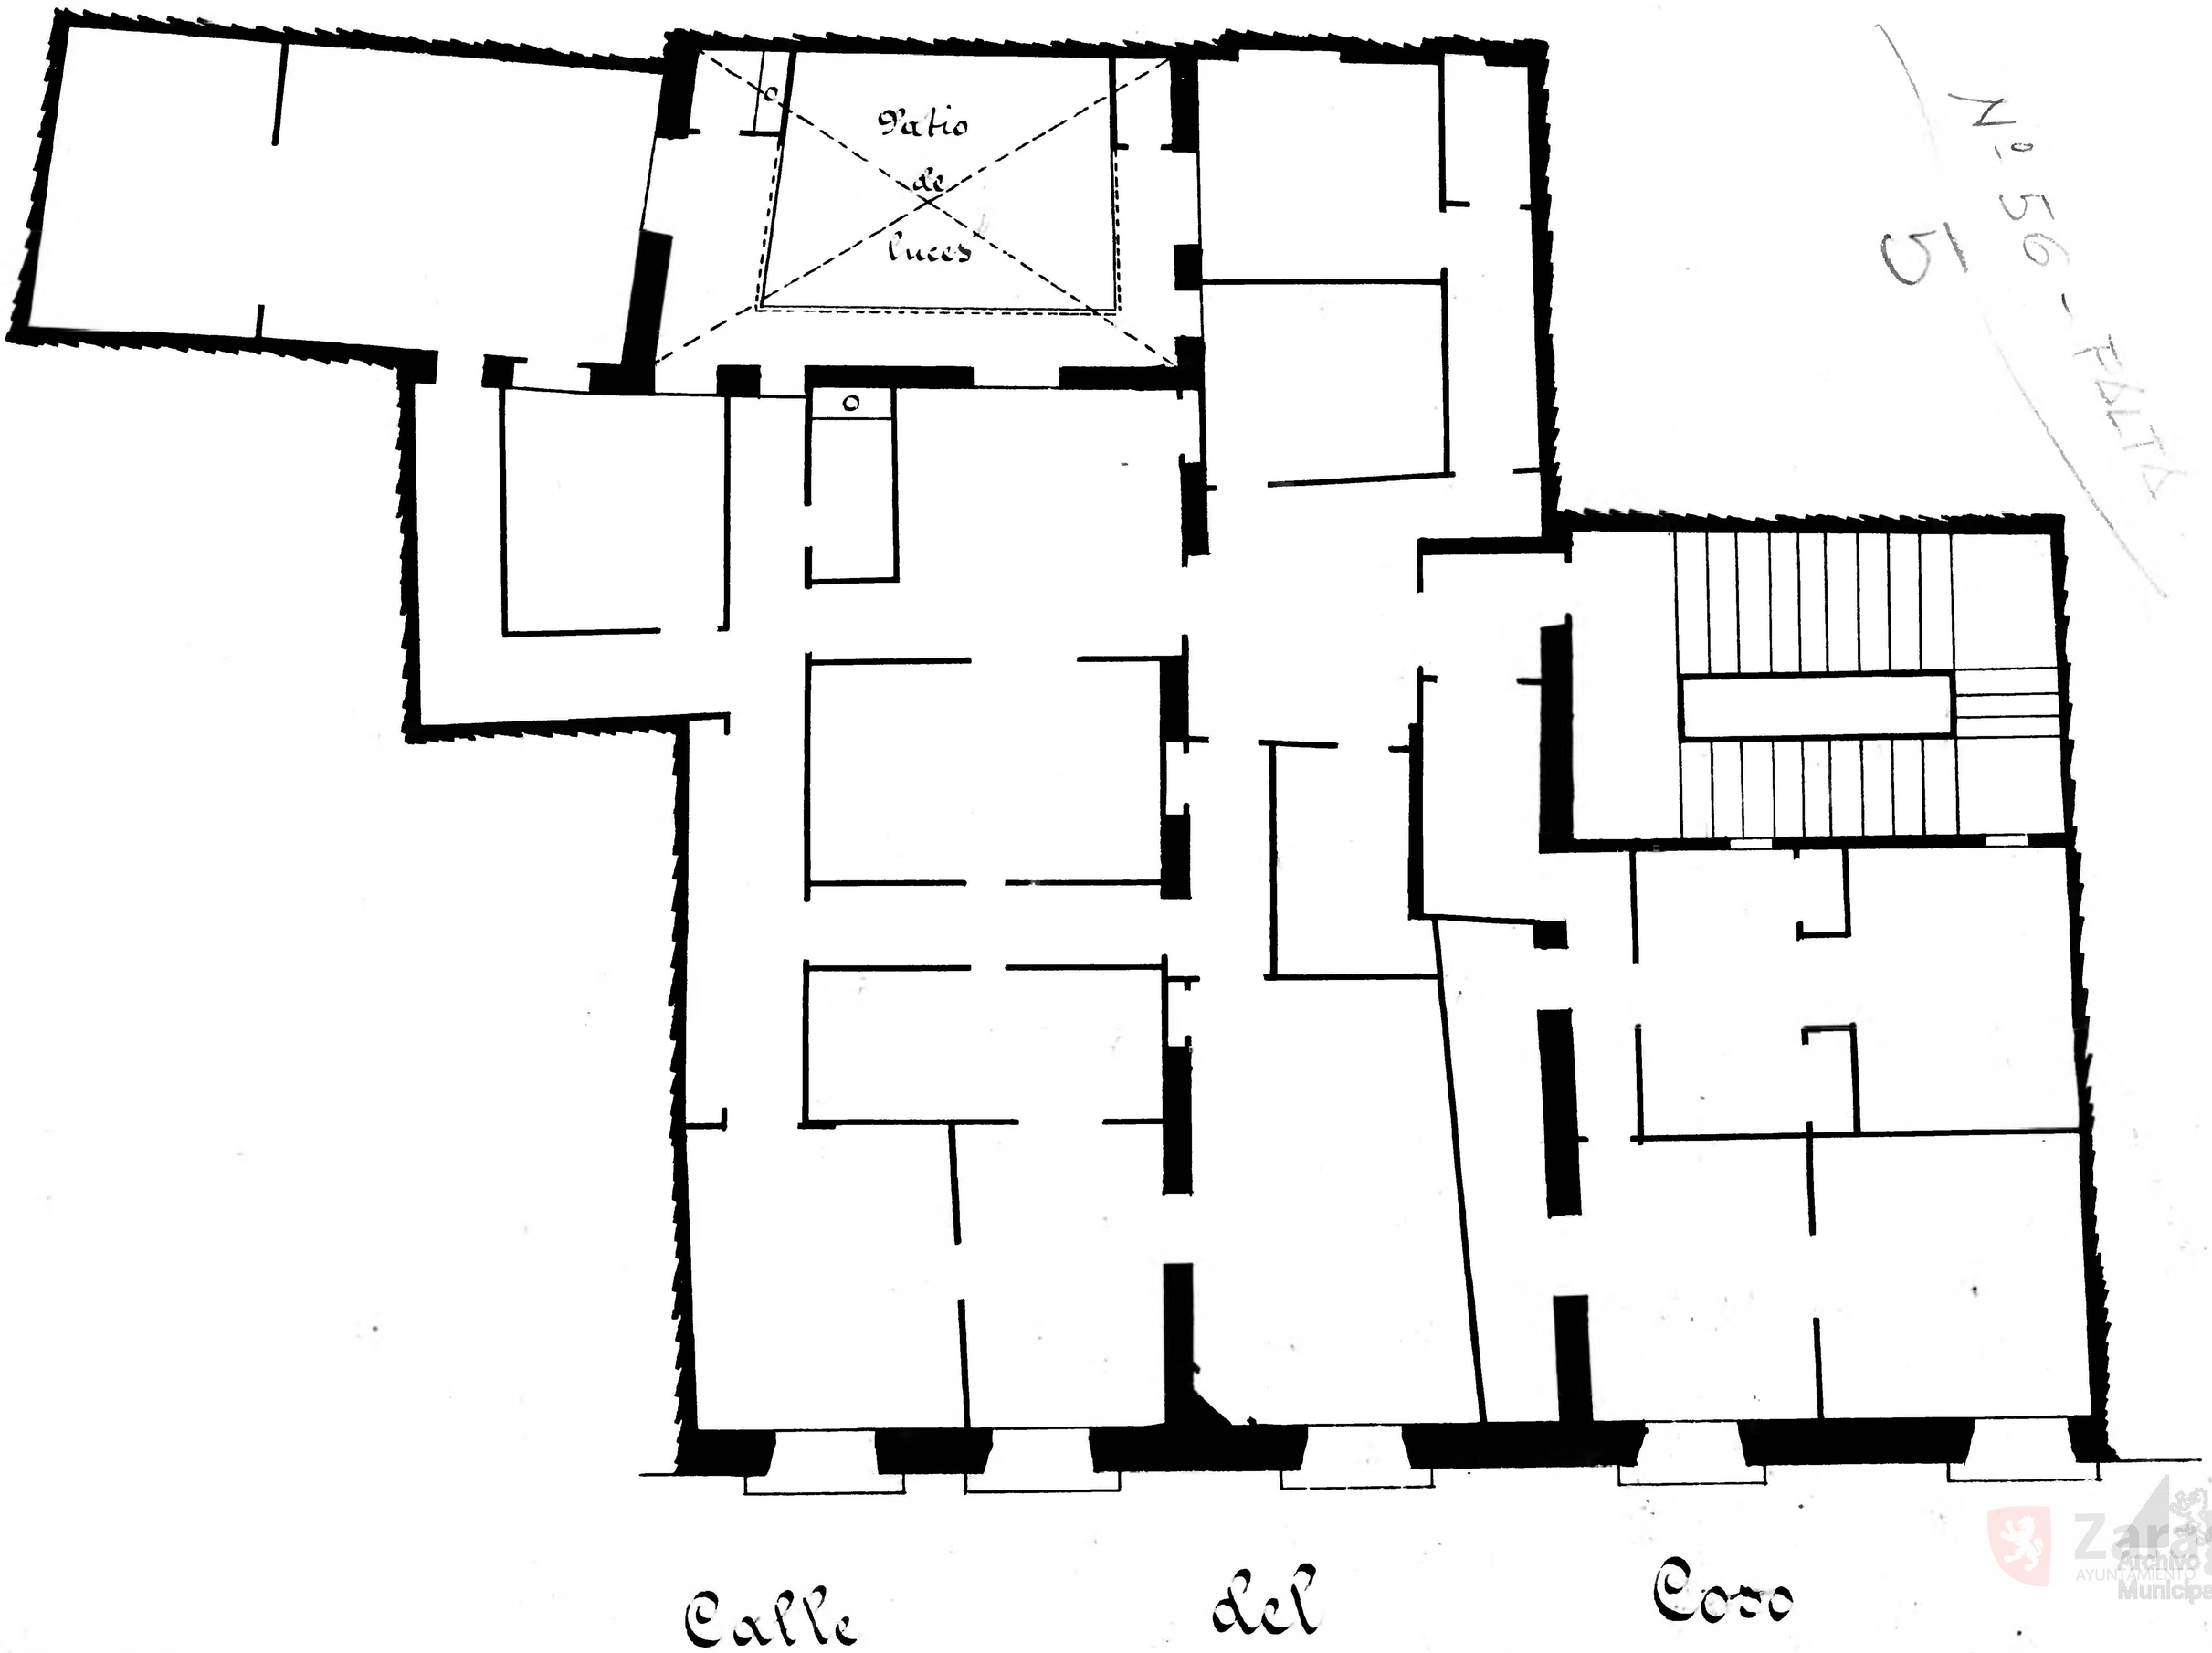

Nº 56 - PALTA
51

Zaragoza
Archivo Municipal