EDIFICIO DEL BANCO HISPANO AMERICANO

ZARAGOZA

Plaza de la Constitución nº 3 = Independencia nº 2 acc.º

Ver otros planos de esta casa

Estado actual

Planta baja

ESCALA 1:100

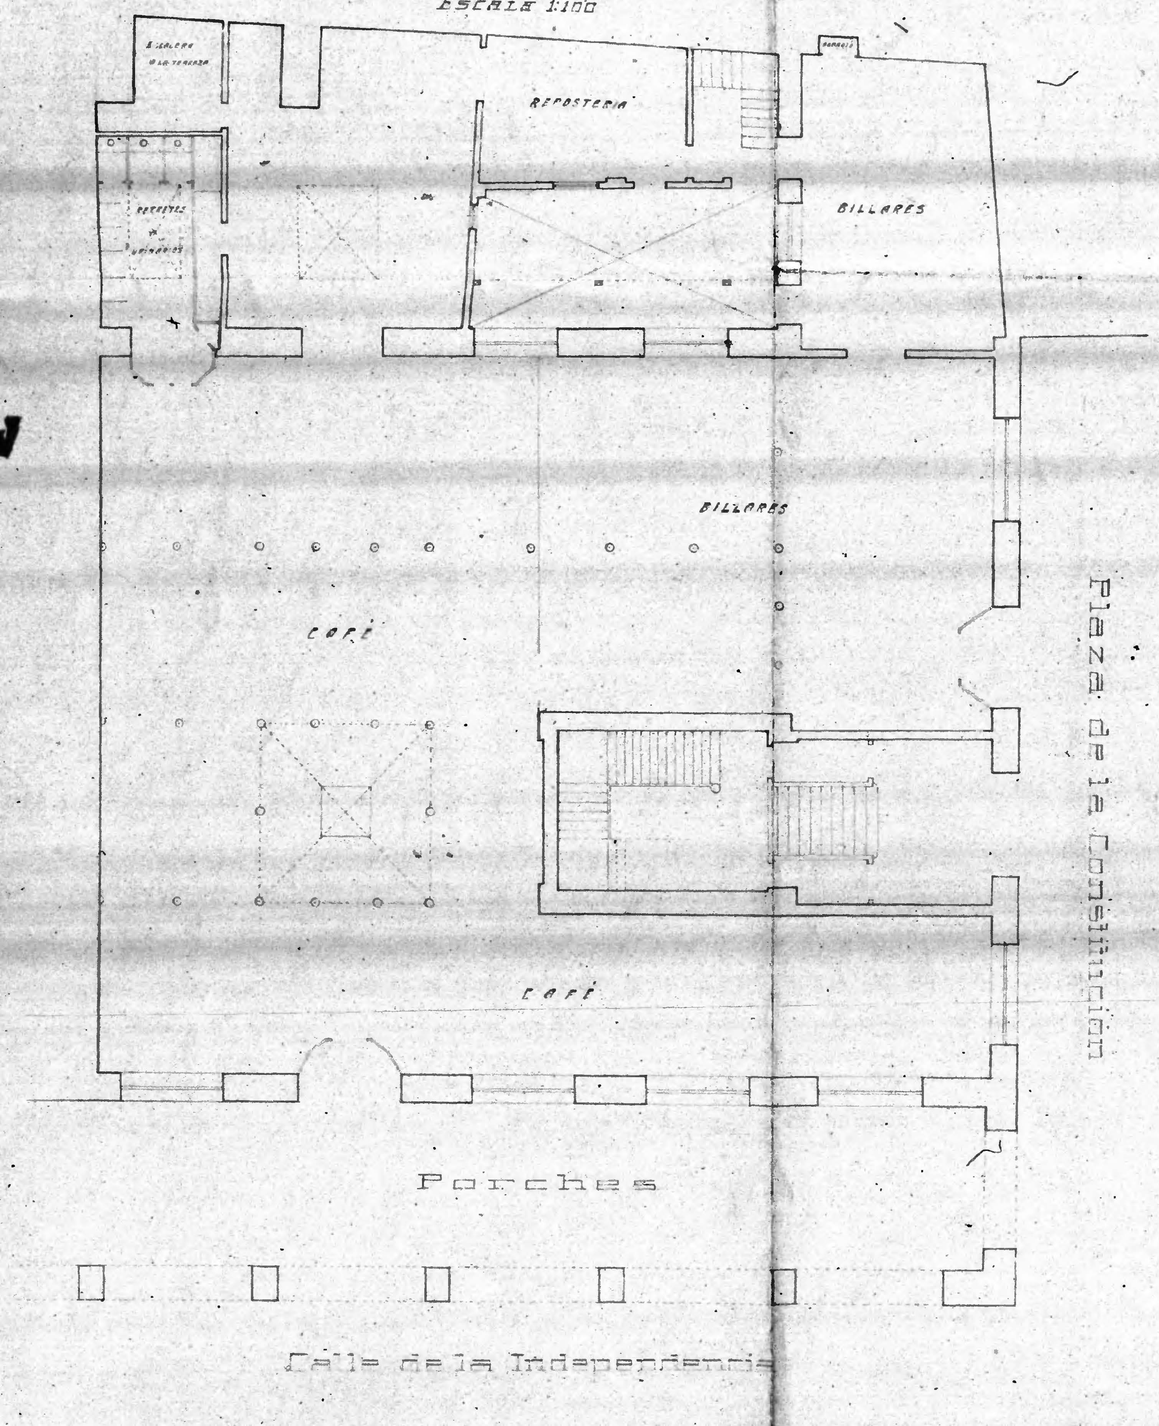

Planta entresuelos

ESCALA 1:100

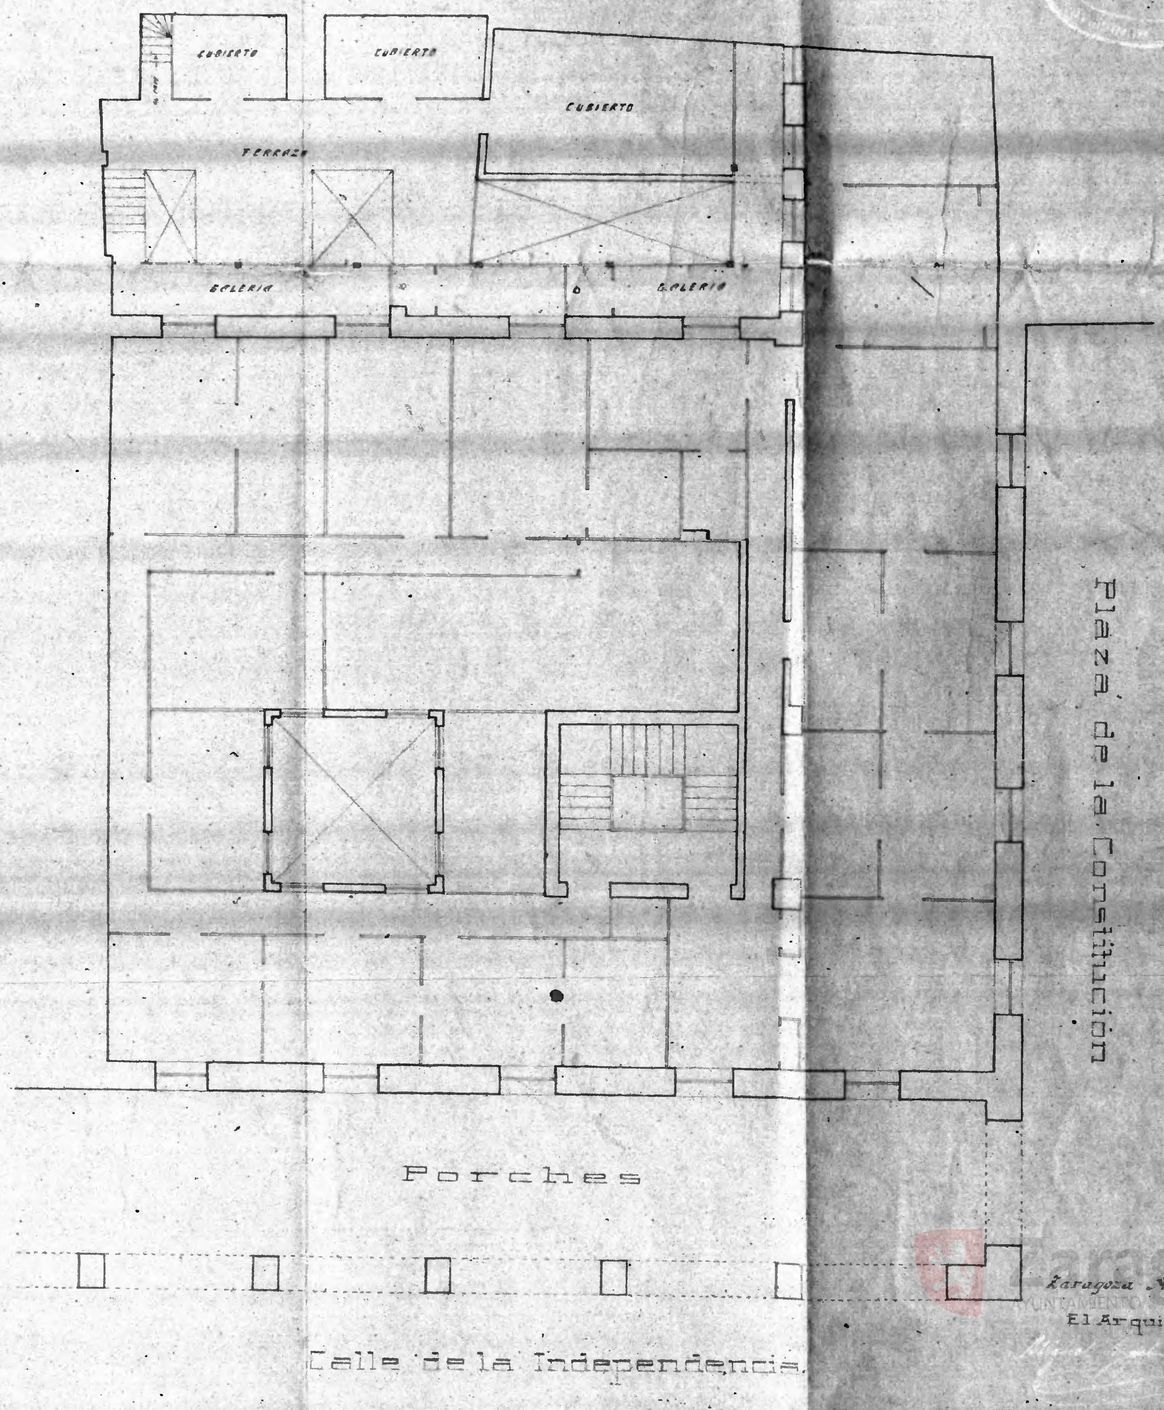

Zaragoza Mayo 1916

El Arquitecto