



15


Calle del Coso
Número 32 y 39 acc.º Palomeque
Pisos 5 Planta piso pral
Propietario, D.ª Julia Brun

Palomeque

Calle

de

n.º 17 acc.º

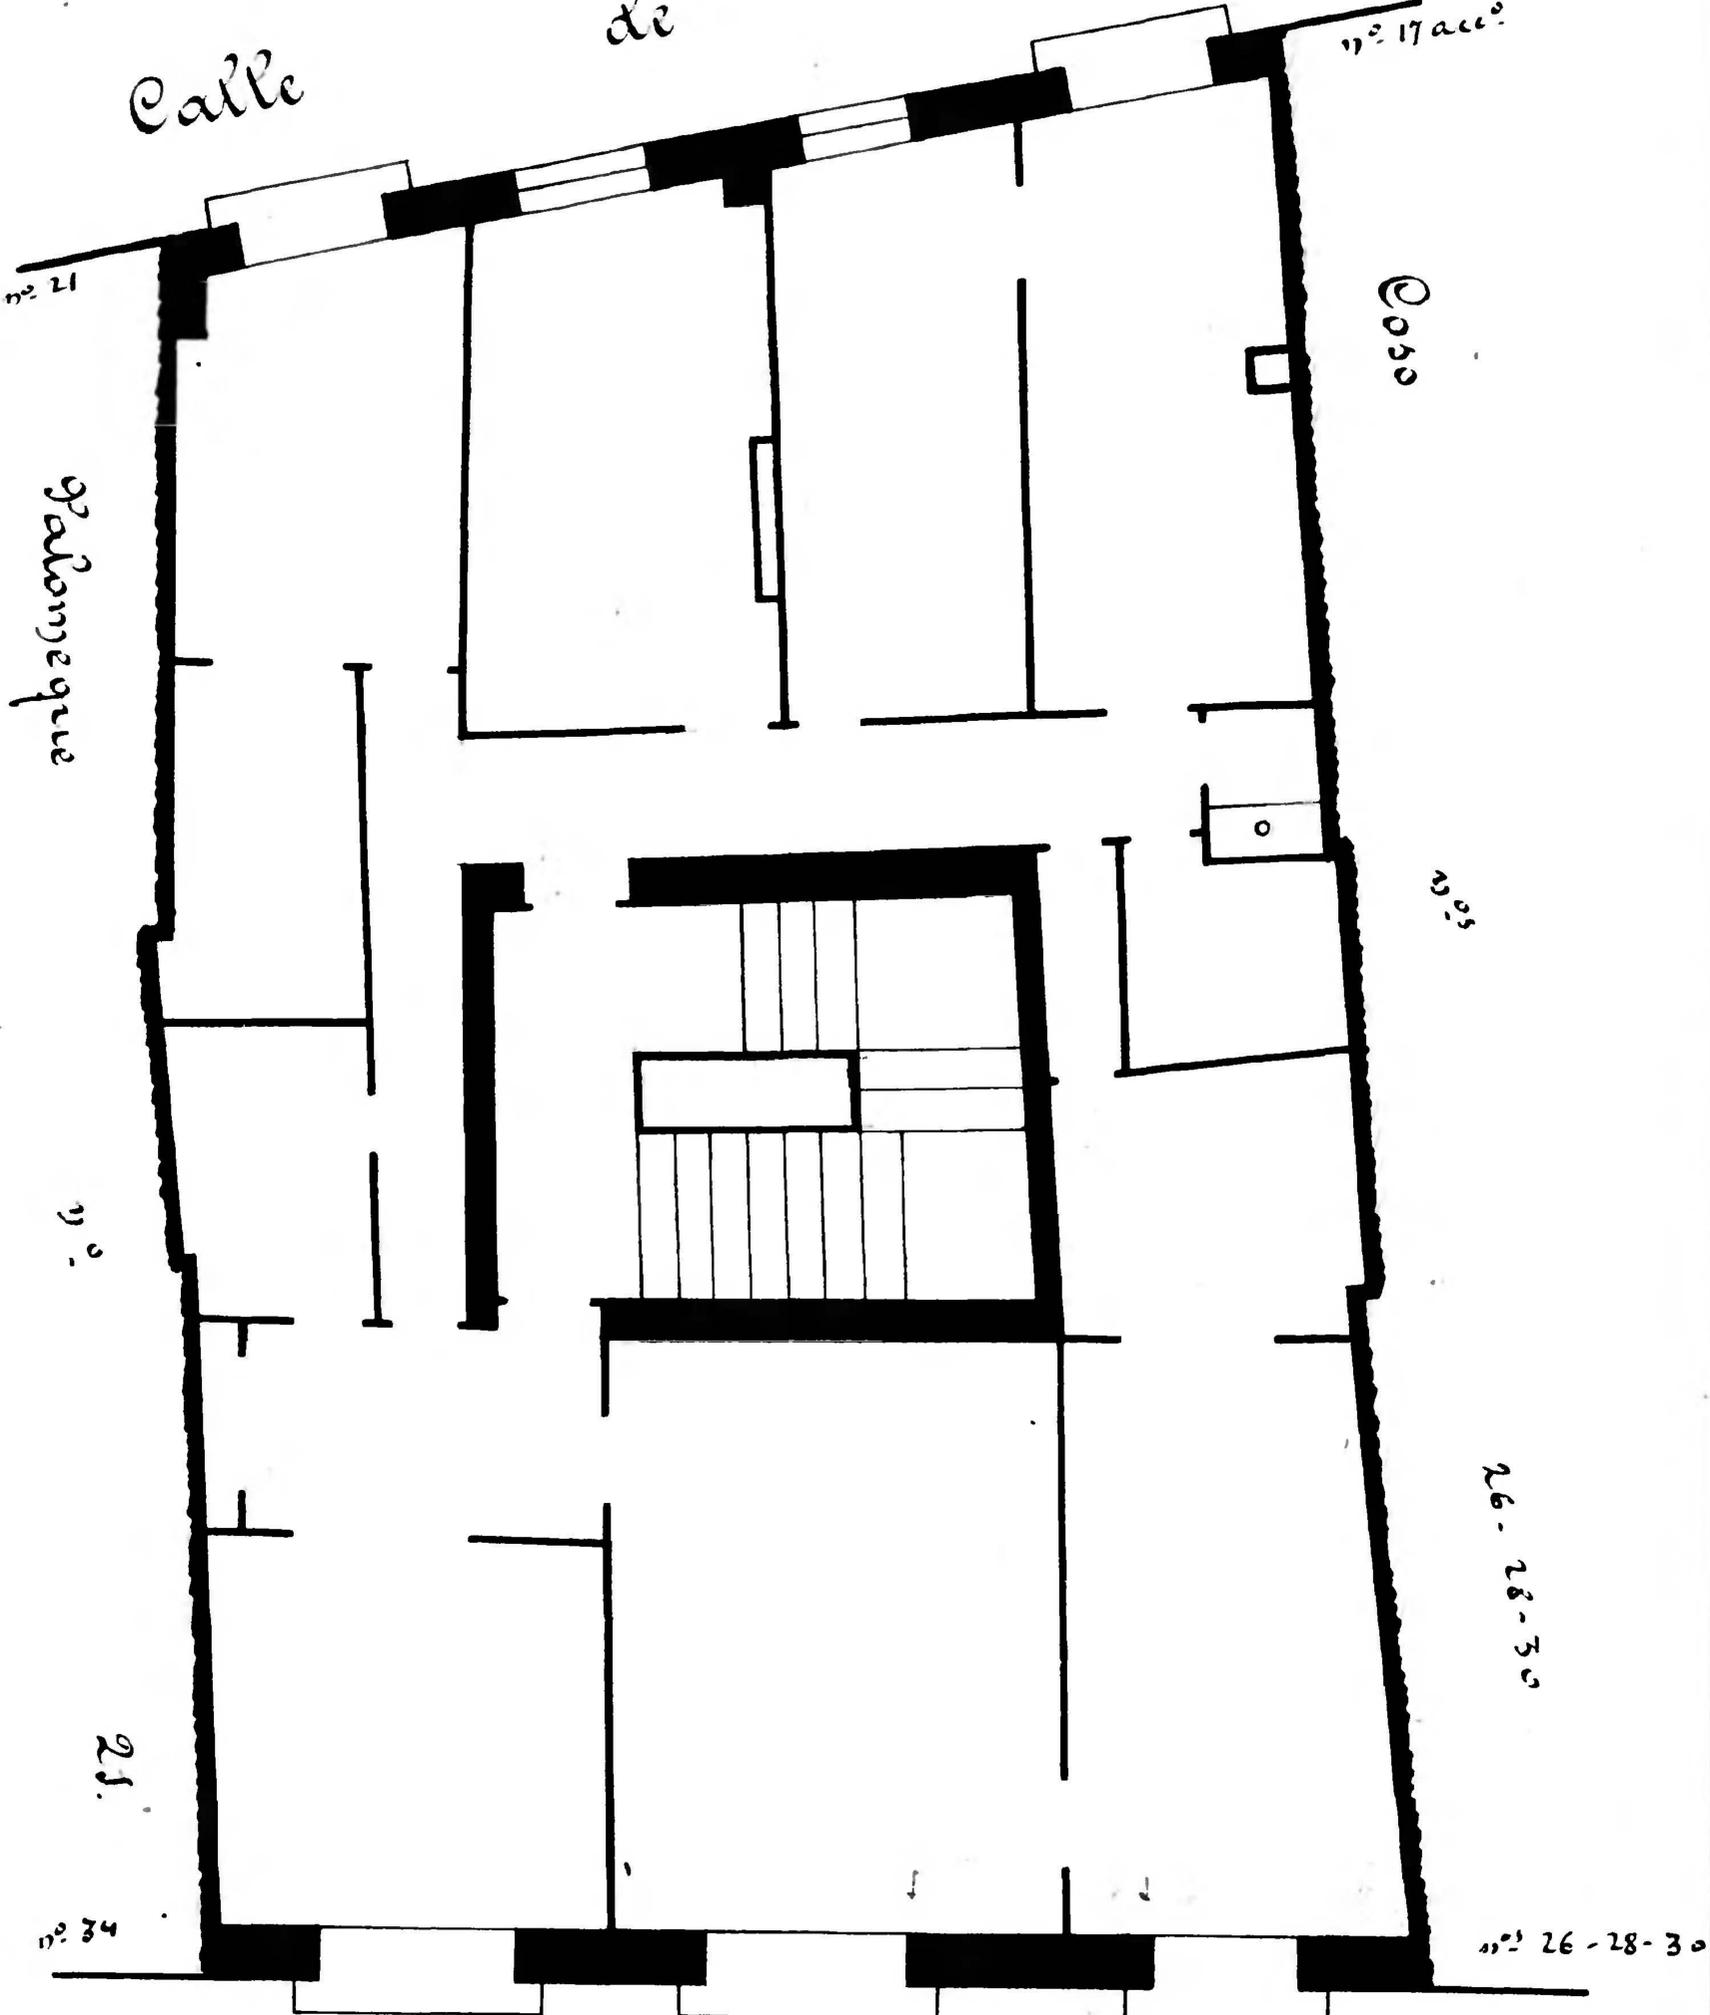

Calle

del

Coso

