Dionisio Casañal
Ingeniero Geógrafo

Calle de Cádiz
Número 7
Pisos 5 Planta Pral.
Propietario, D. Rafael López

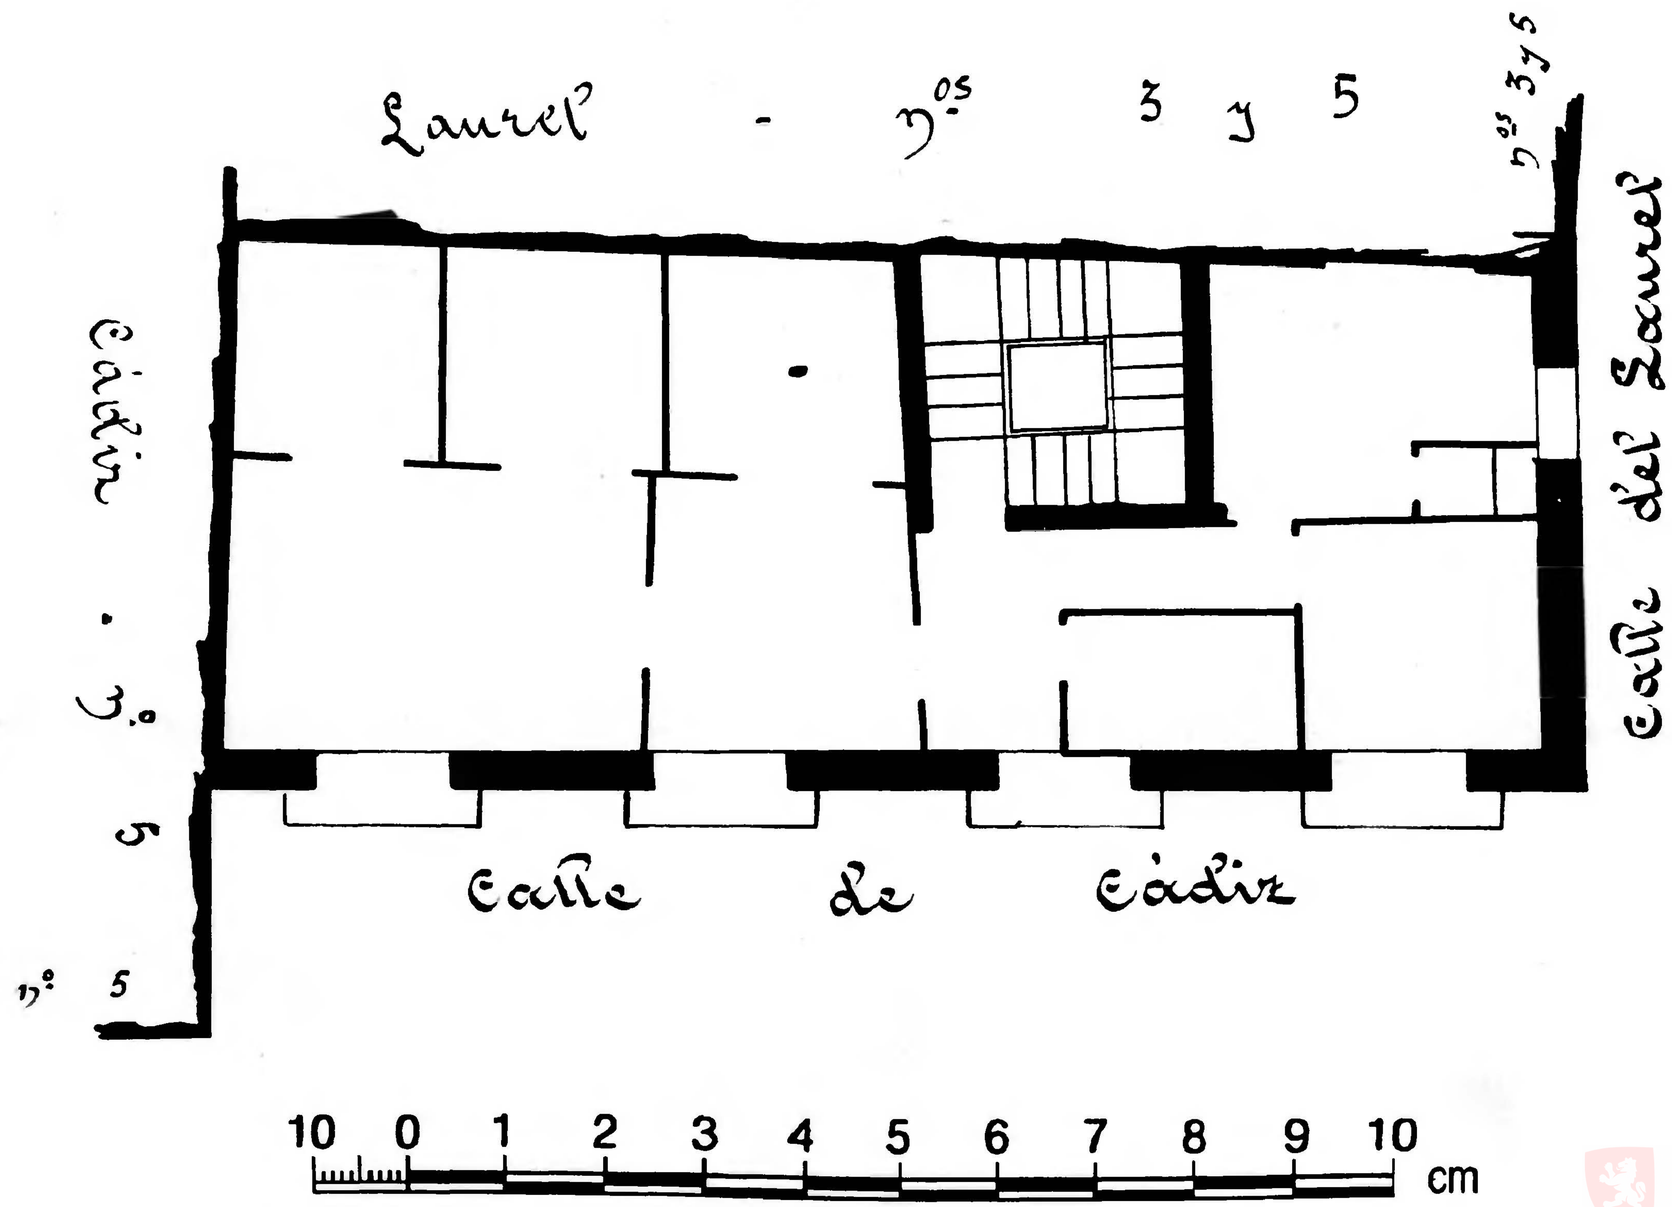

Archivo Municipal Zaragoza