


Calle de Cádiz - n° 55
Número y Murillo n° 2 accº
Pisos - 5 Plante piso 2º
Propietario D. Sebastián Cepa

2

Calle de Murillo

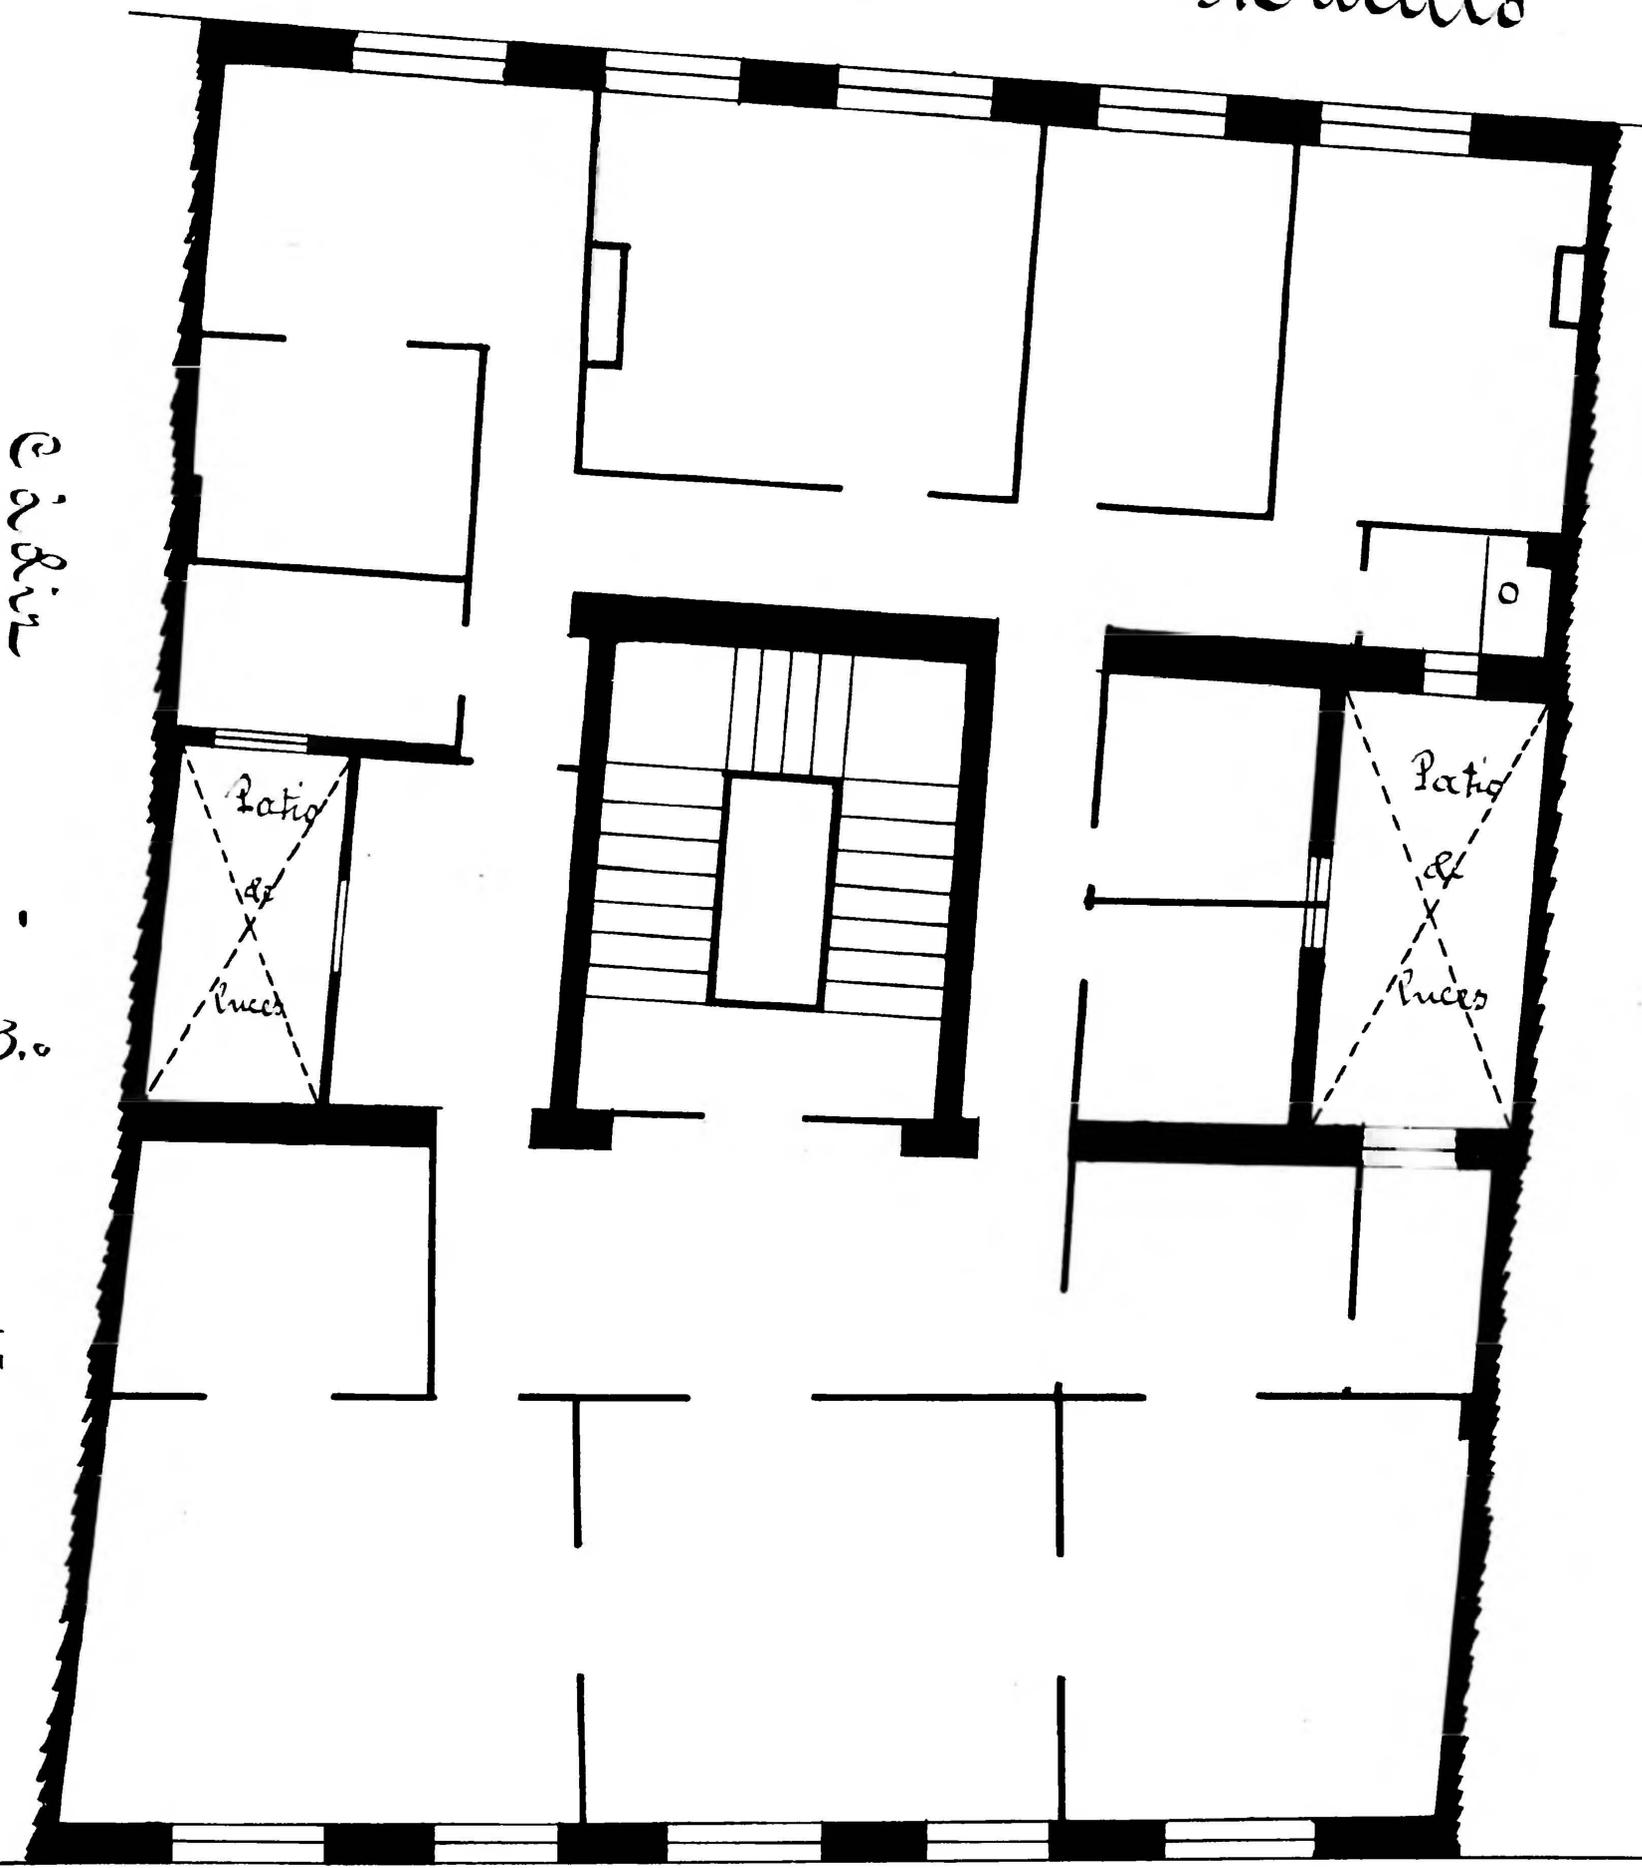

Calle de Cádiz

