Ø/ 9ª Engracia, 7

5

Calle de Santa Engracia
Número 7
Pisos ___ Planta
Expediente D

Escala de 1:250

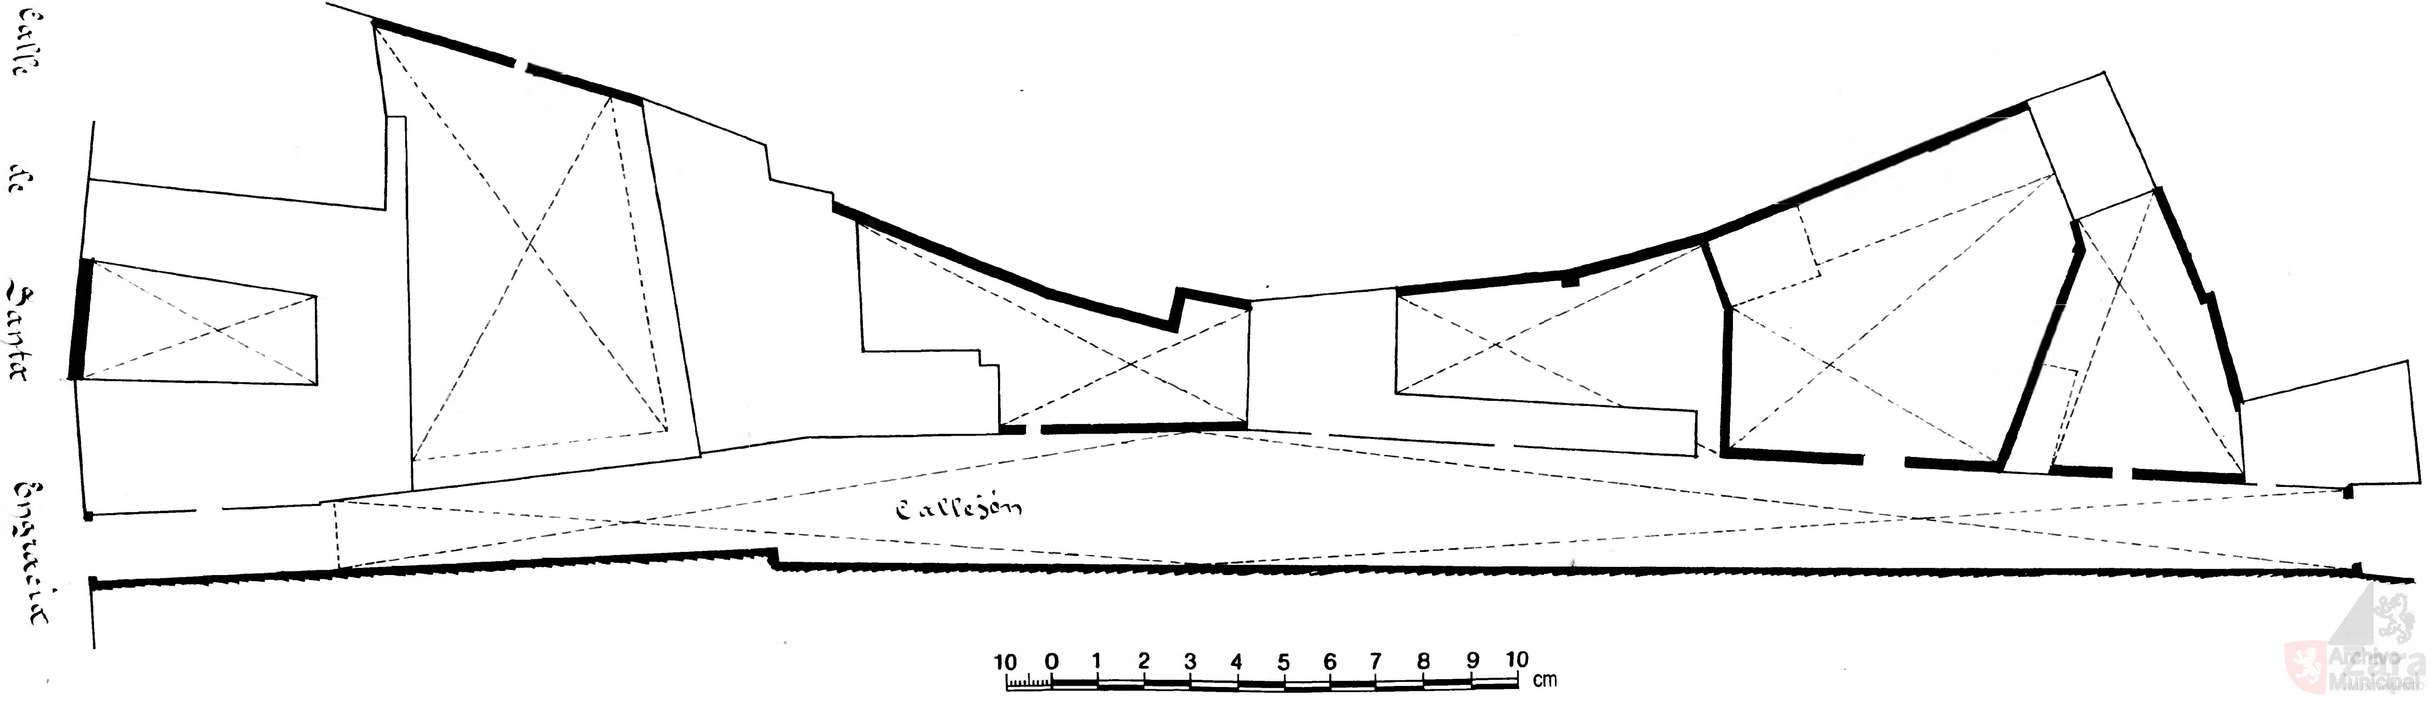

Archivo Municipal Zaragoza