8

Calle de Ballestar
Número 8
Pisos 4 Planta piso pral
Propietario D Angel Angles

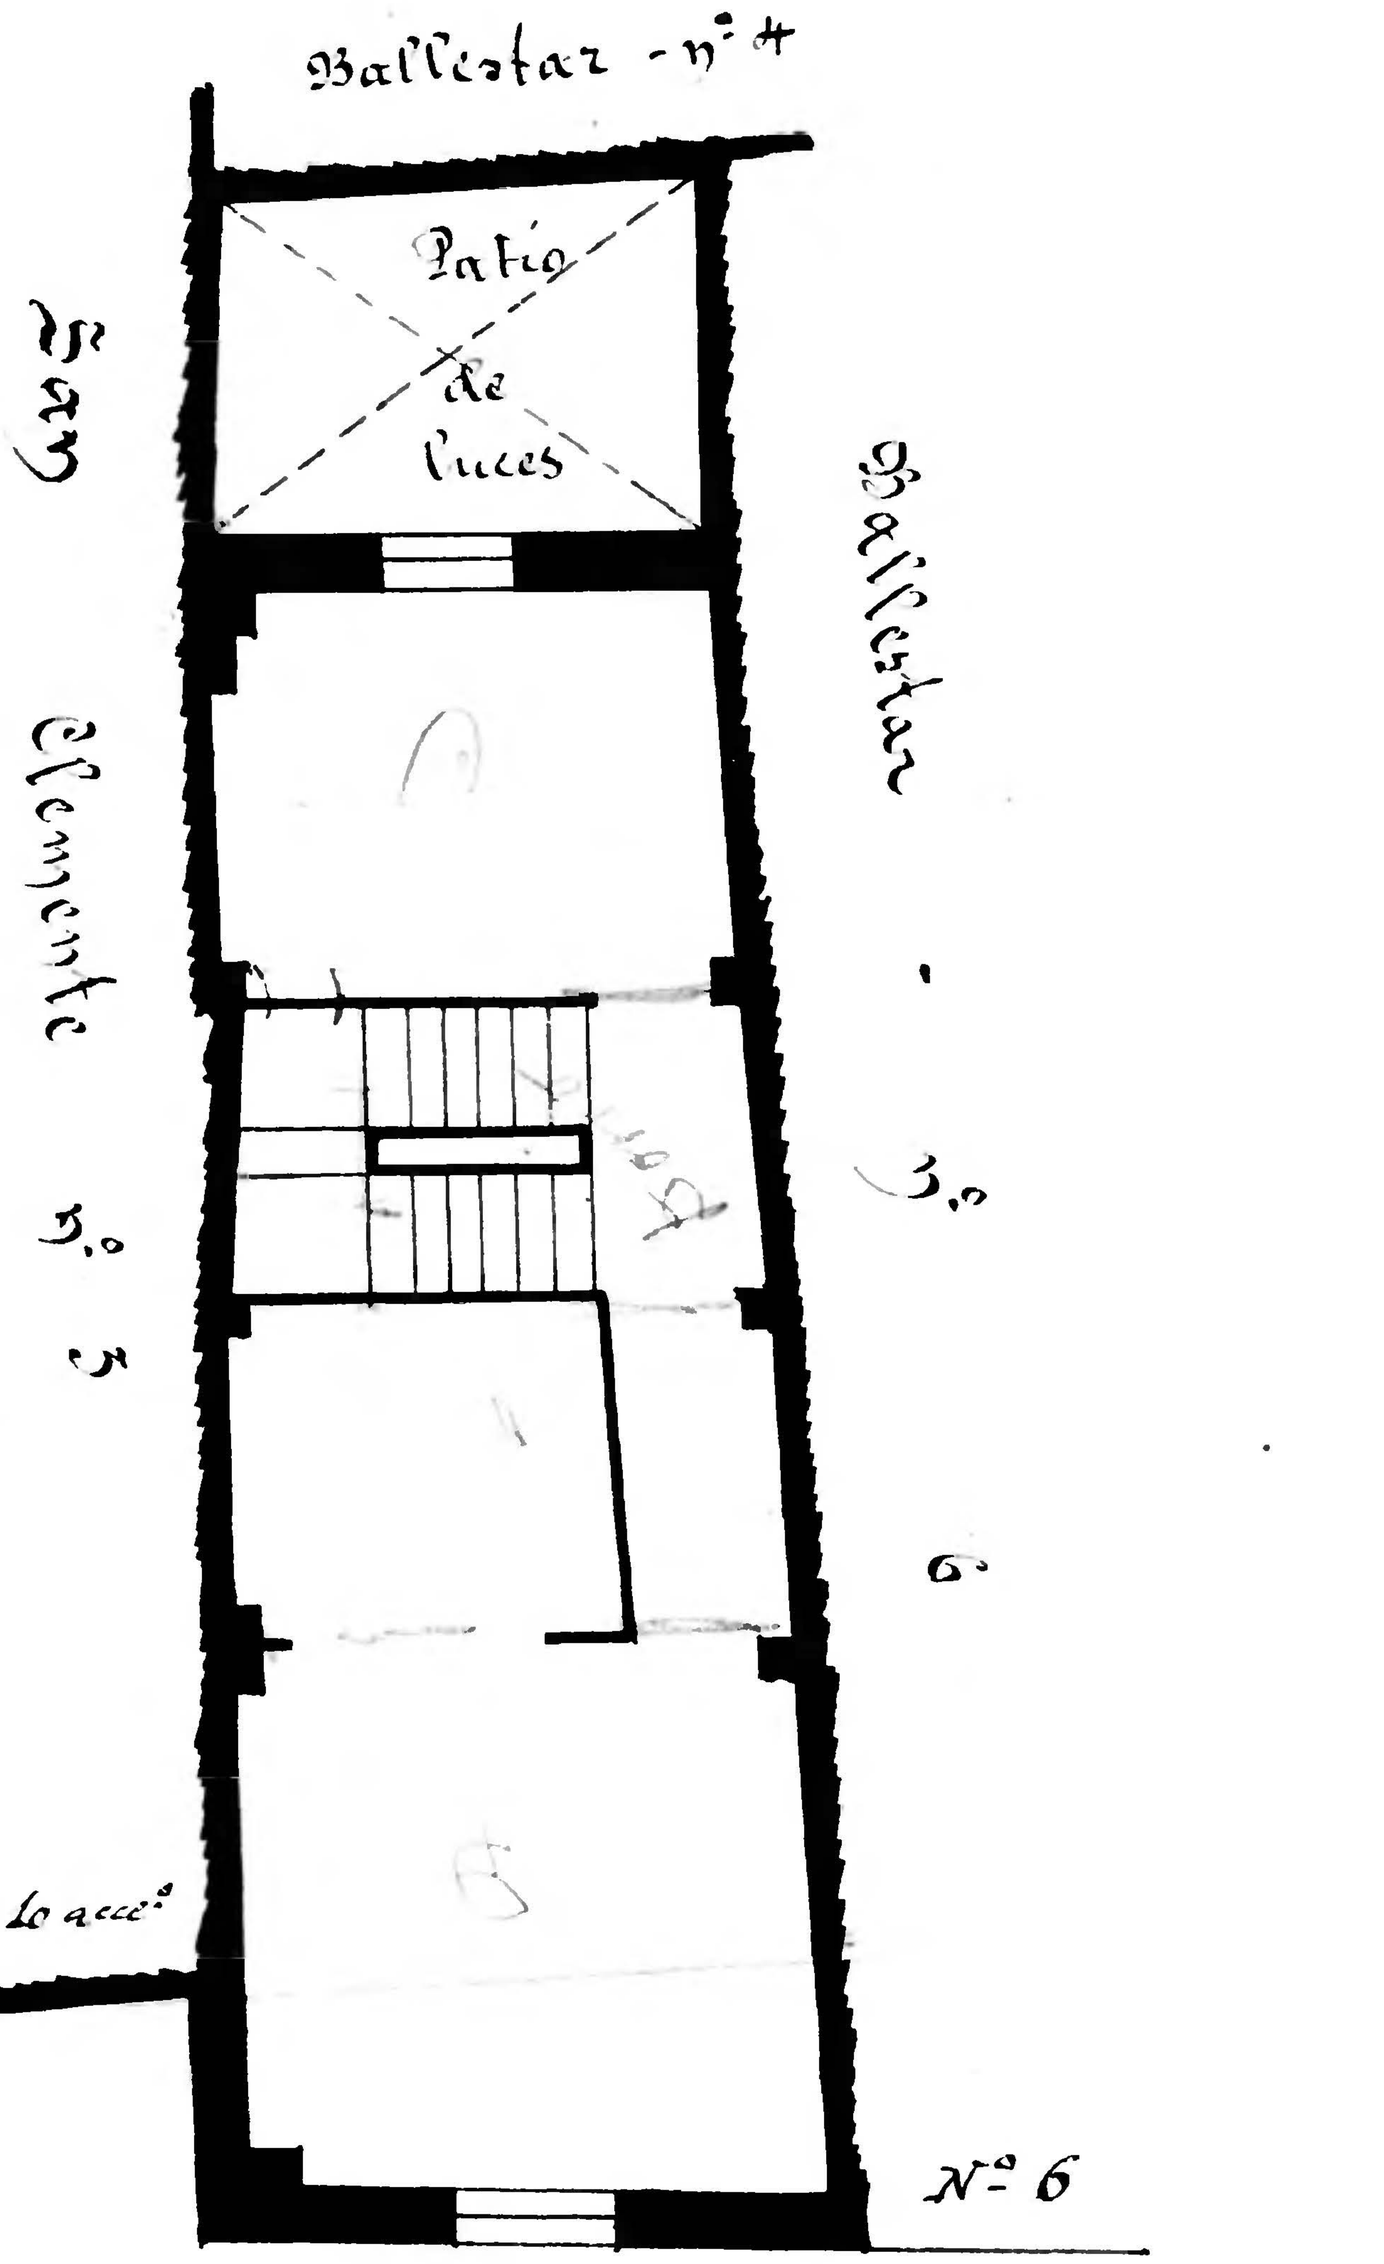

Calle de Ballestar

10 0 1 2 3 4 5 6 7 8 9 10 cm

Archivo Municipal Zaragoza AYUNTAMIENTO