


Jerusalen

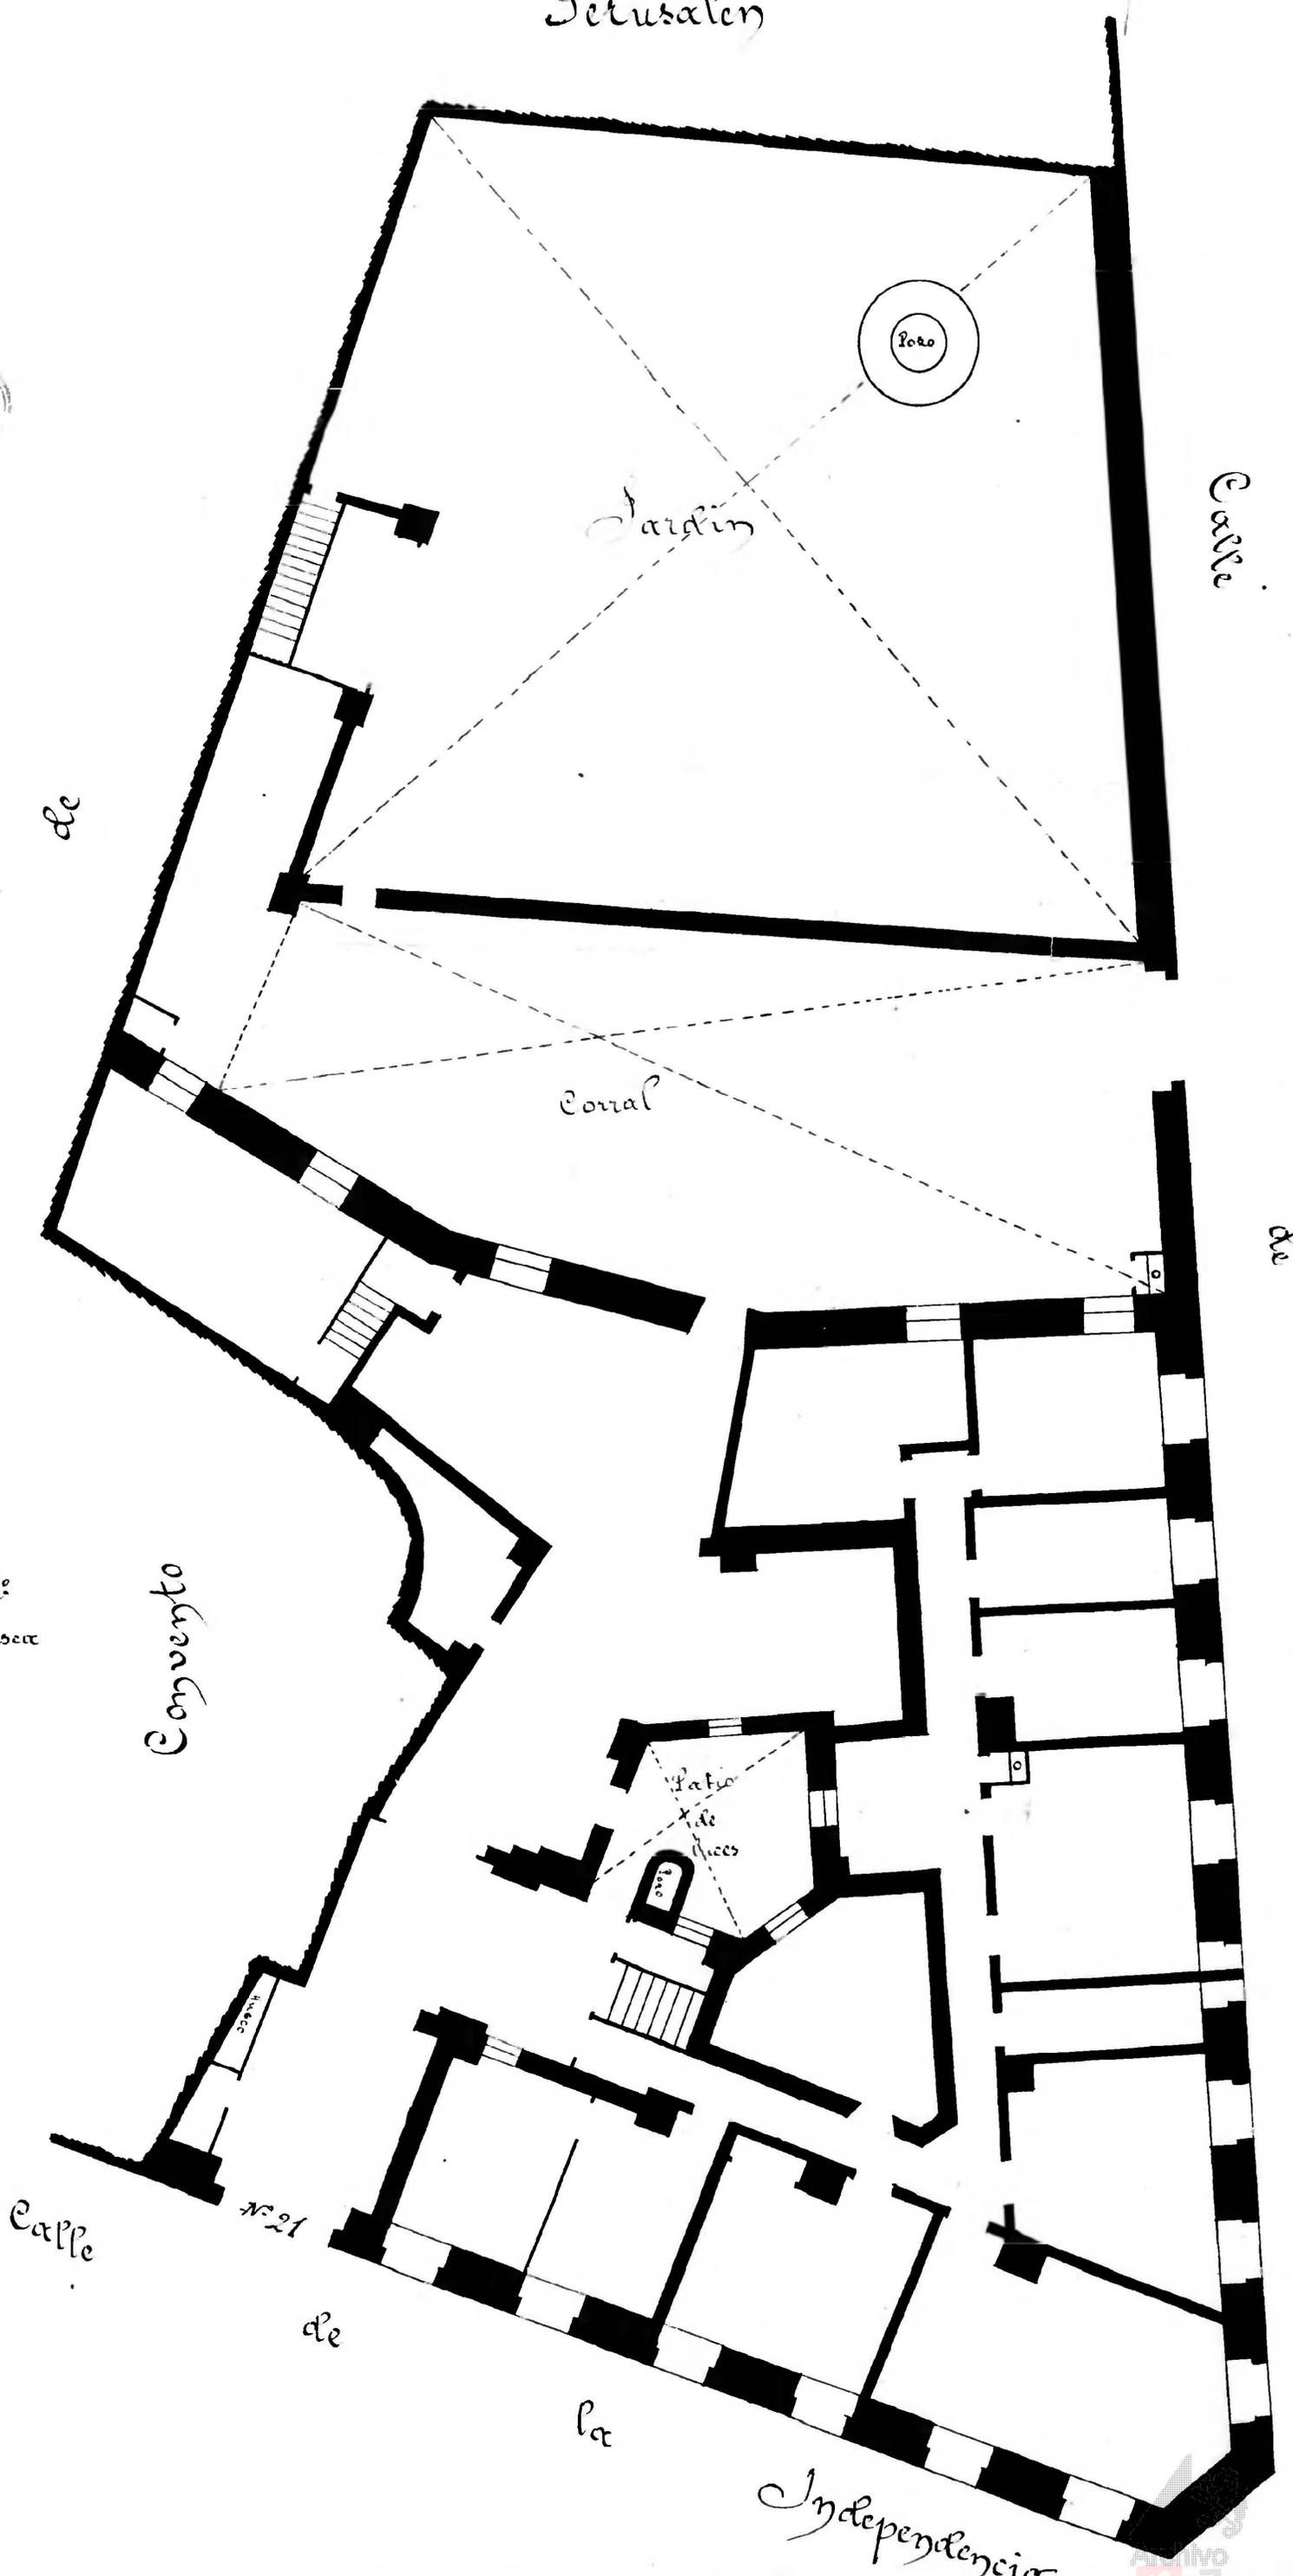

Calle de la Independencia  
Número 23 y Zurita nº 3a  
Pisos 5. Planta Baja  
Propietario D. Juan José Casco

Convento

Calle

nº 21

de

la

Independencia

Calle

de

Zurita

