


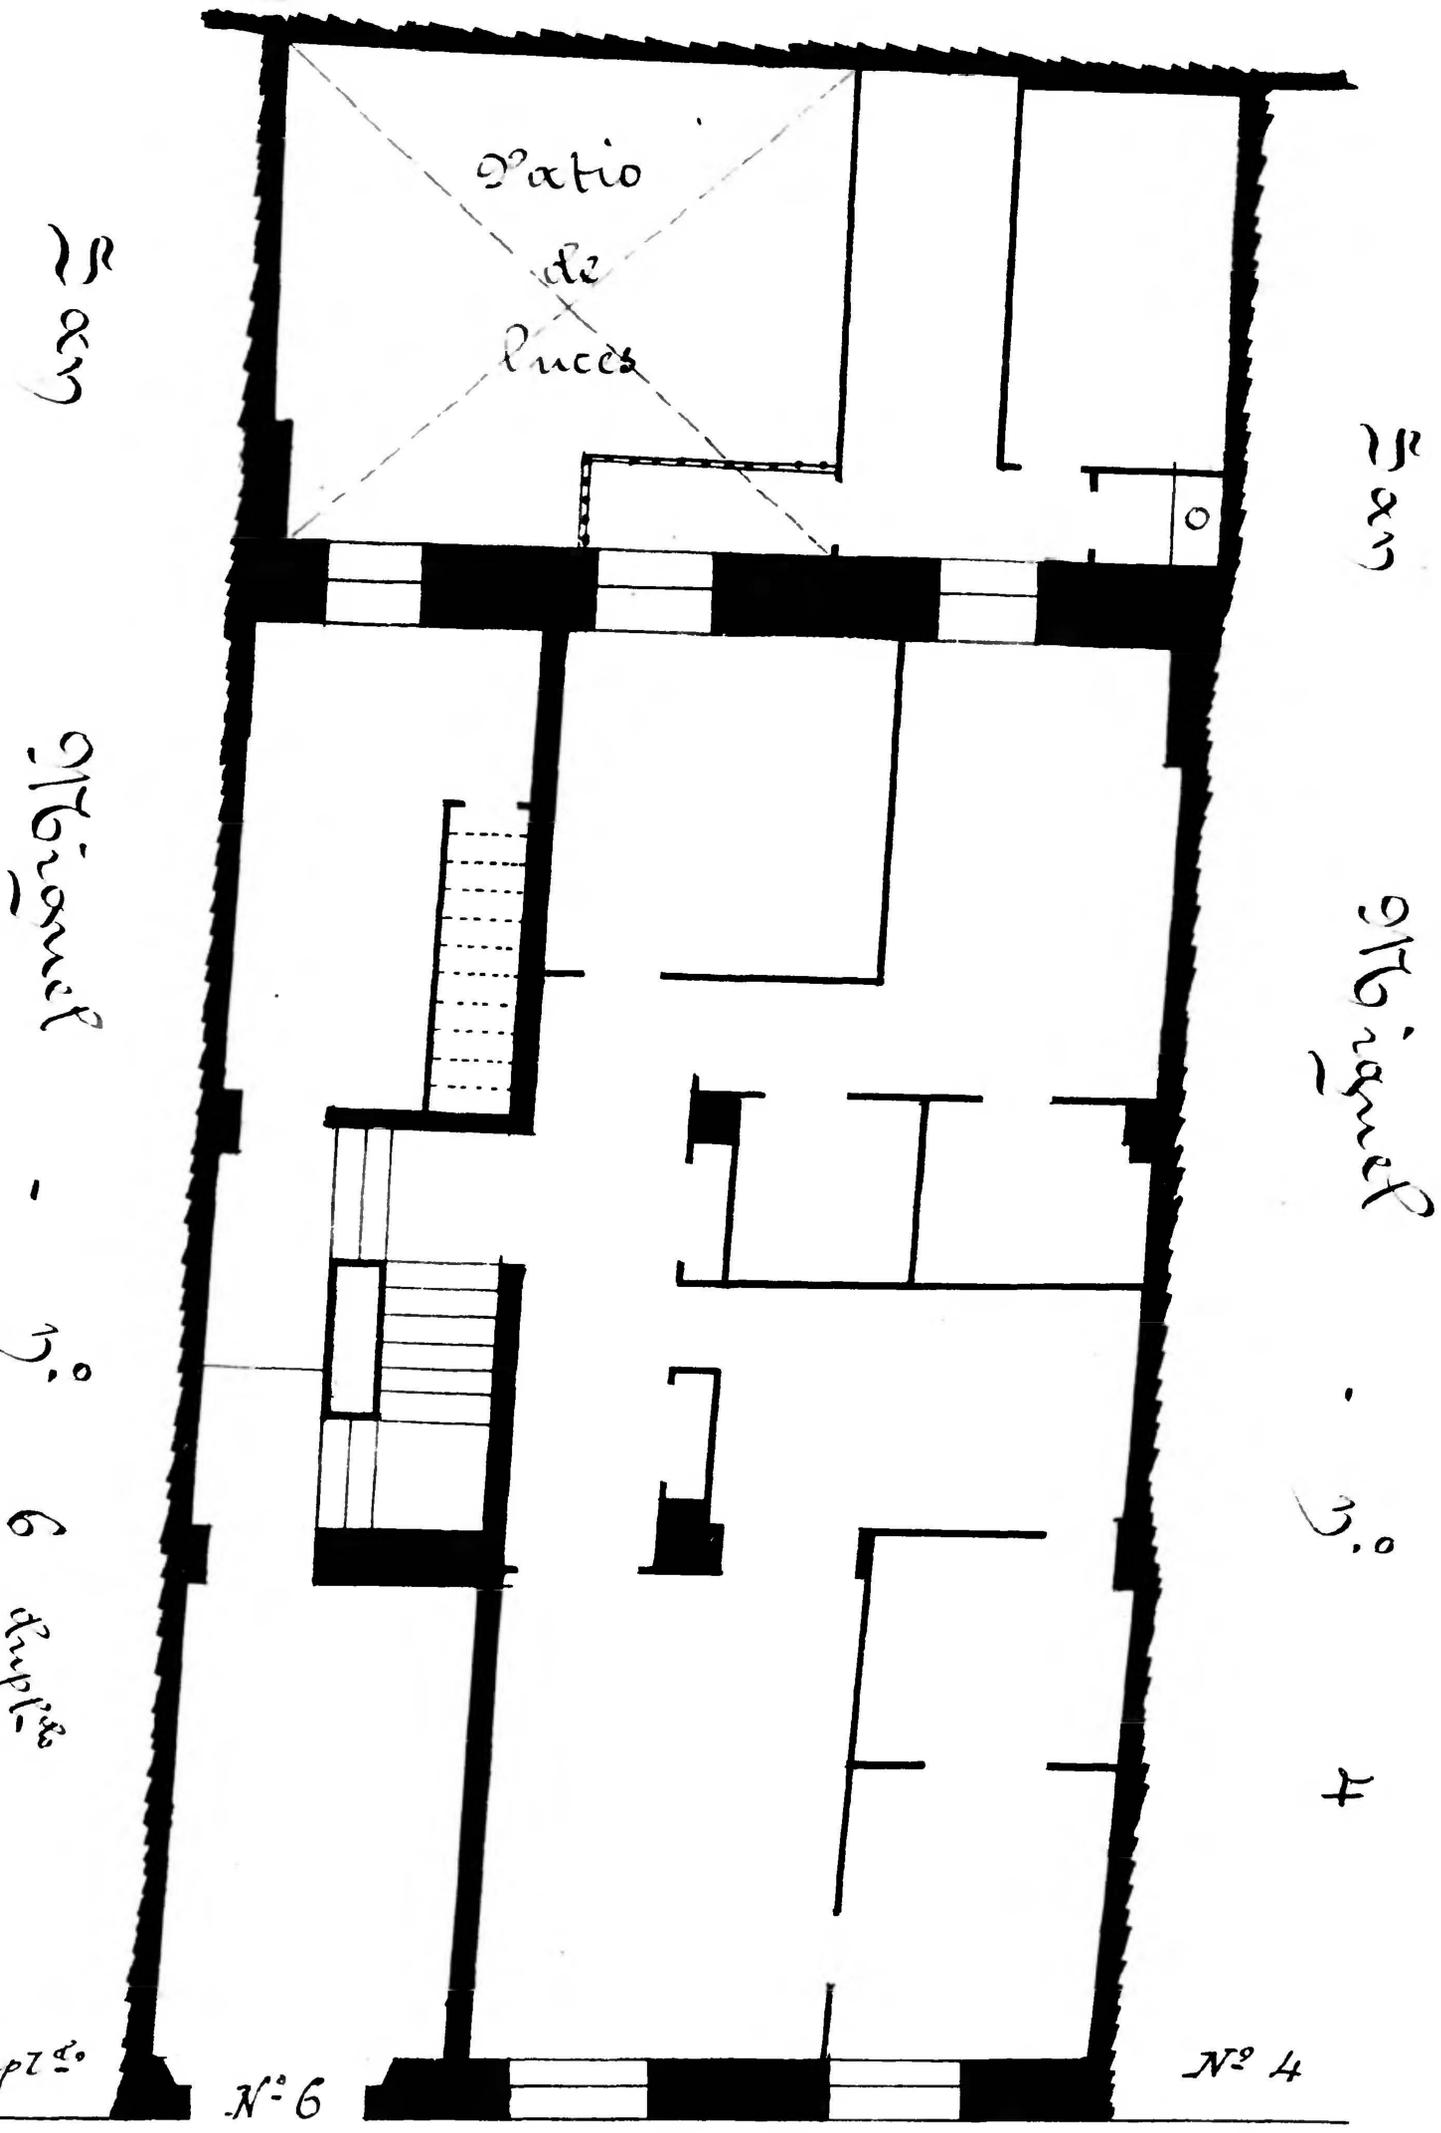

Calle de San Miguel
 Número 6
 Pisos 6 Planta piso. entresuelo
 Propietario. D Juan Chápuli

9

Independencia - nº 33



Calle de San Miguel

