Calle de San Miguel
Número 12
Pisos 1 Planta Baja
Propietario Dª Merlinda Warleta

Ingeniero Geógrafo

San Miguel, 12

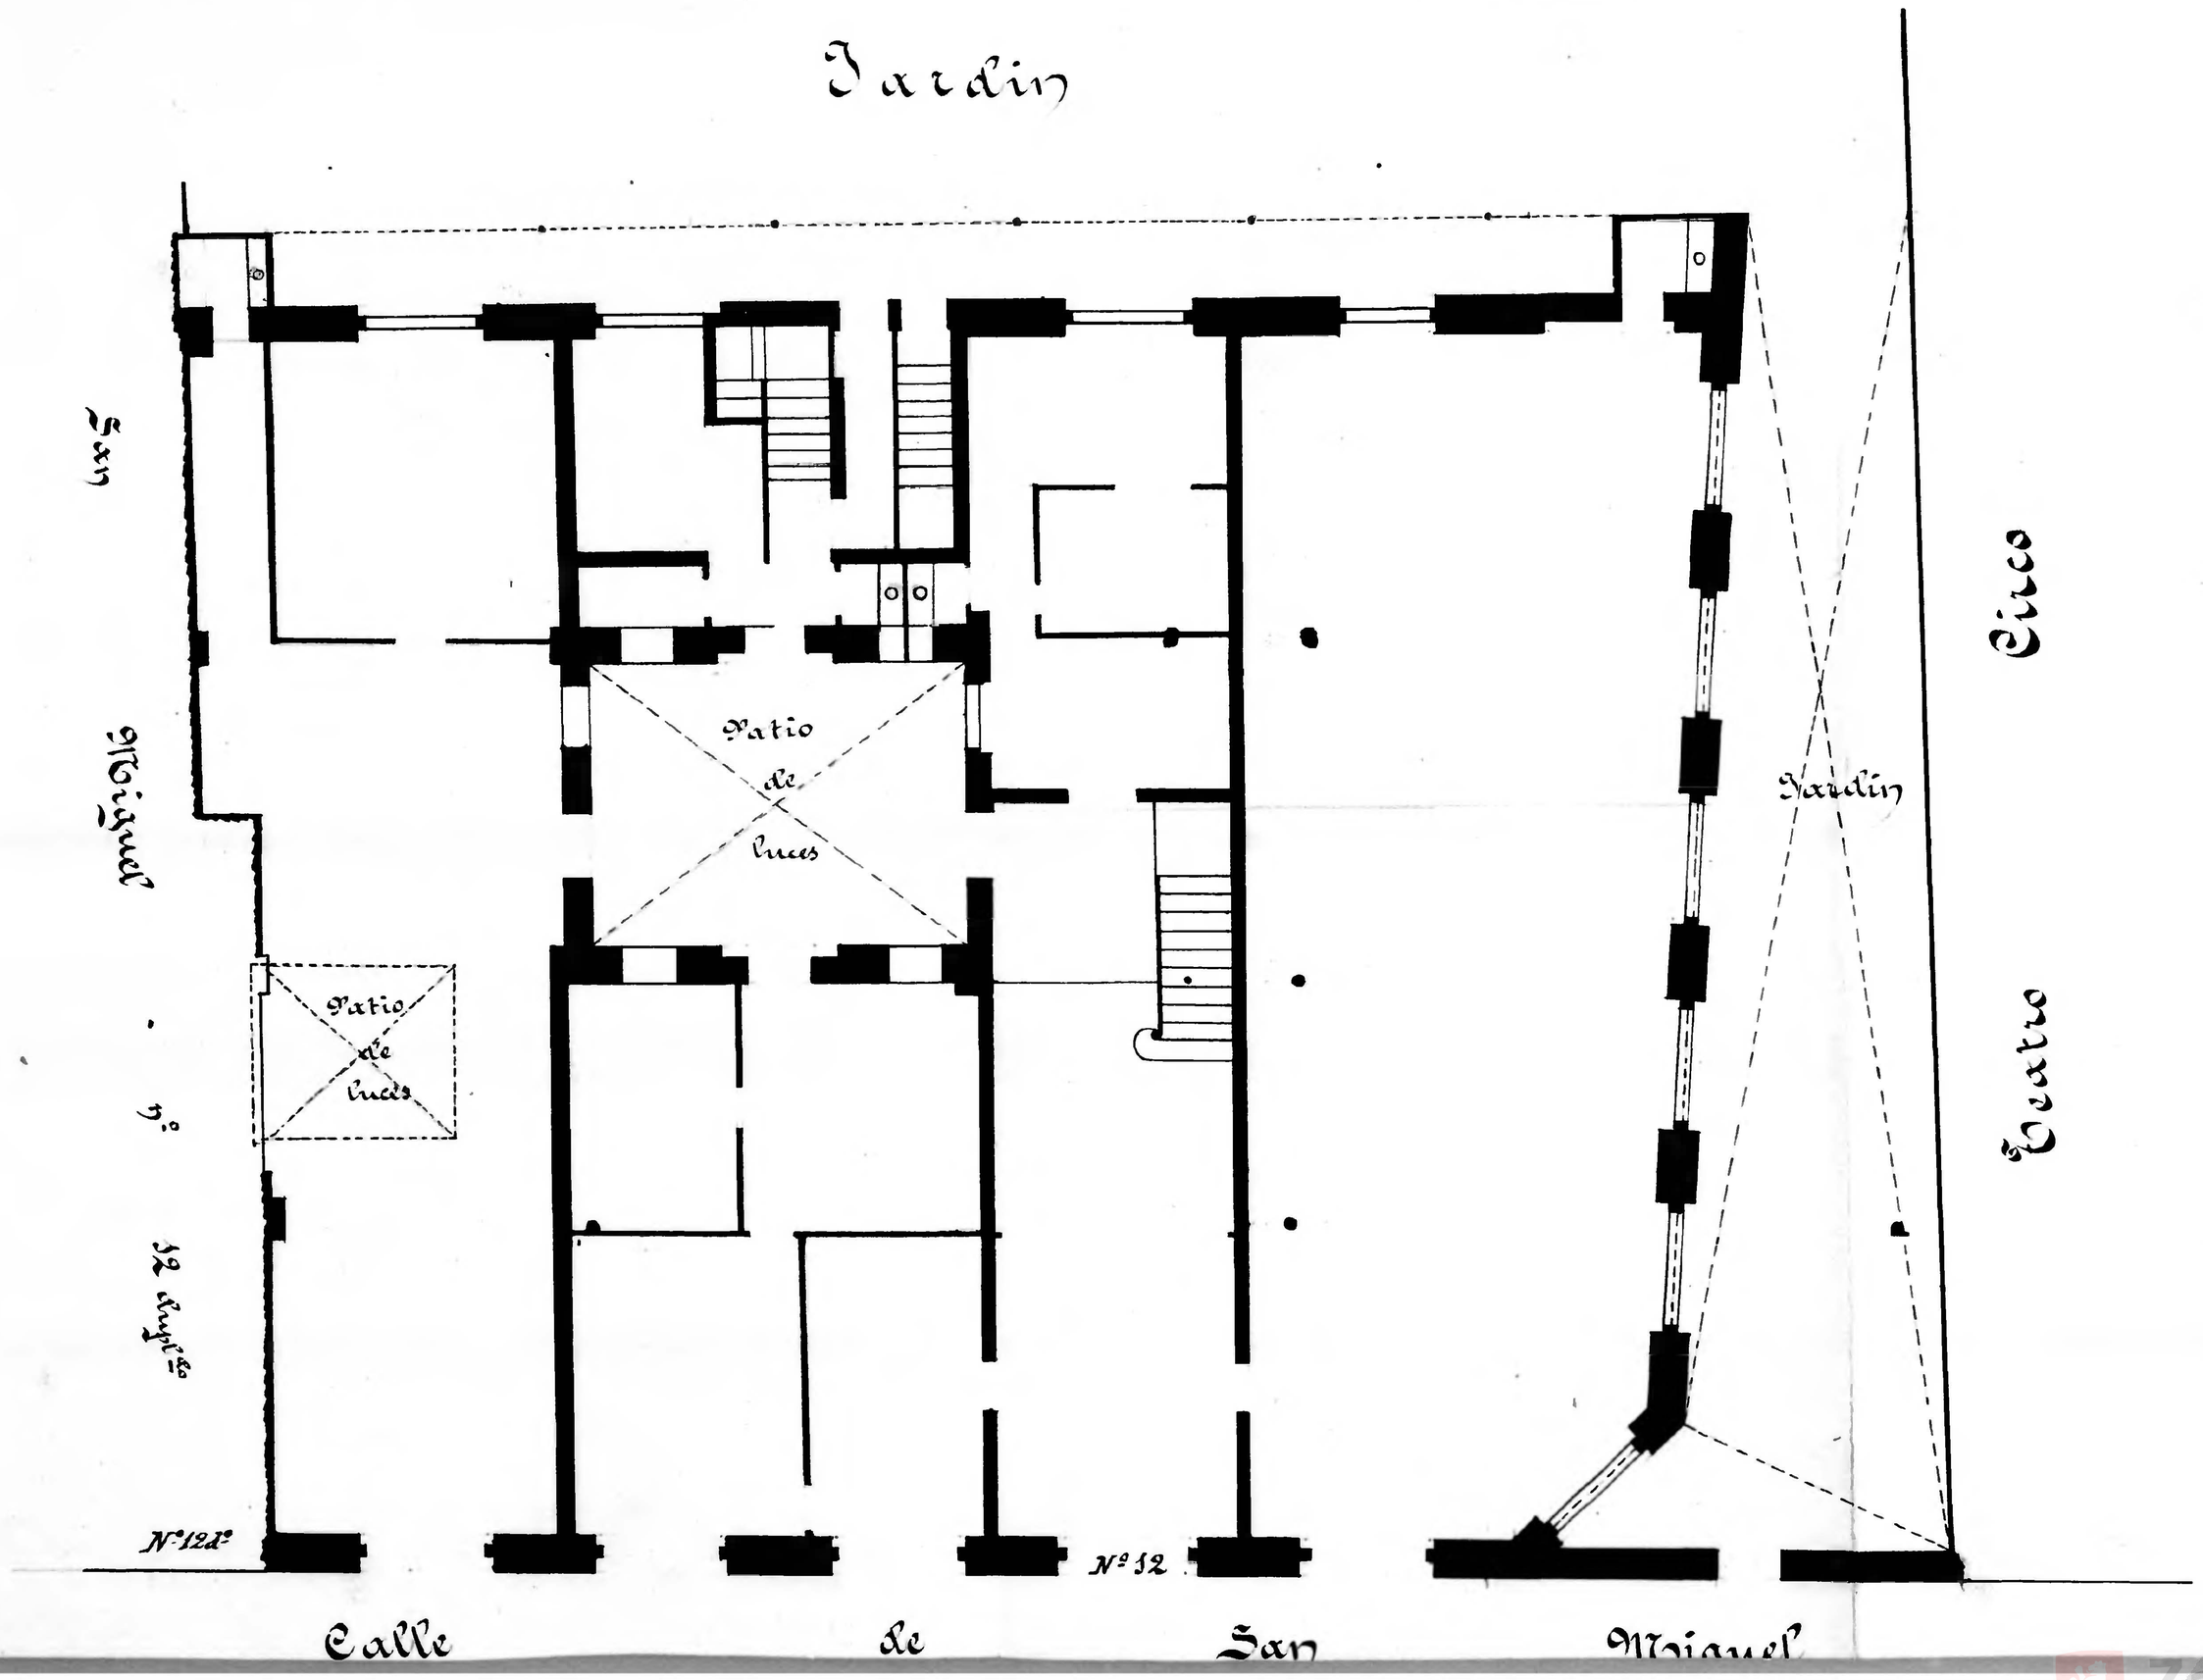

Zaragoza Archivo Municipal