10 0 1 2 3 4 5 6 7 8 9 10 cm

Calle de San Miguel
Número 20 y 22
Pisos 4 Planta piso entresuelo
Propietario D. Félix Burriel

INGENIERO GEOGRAFO

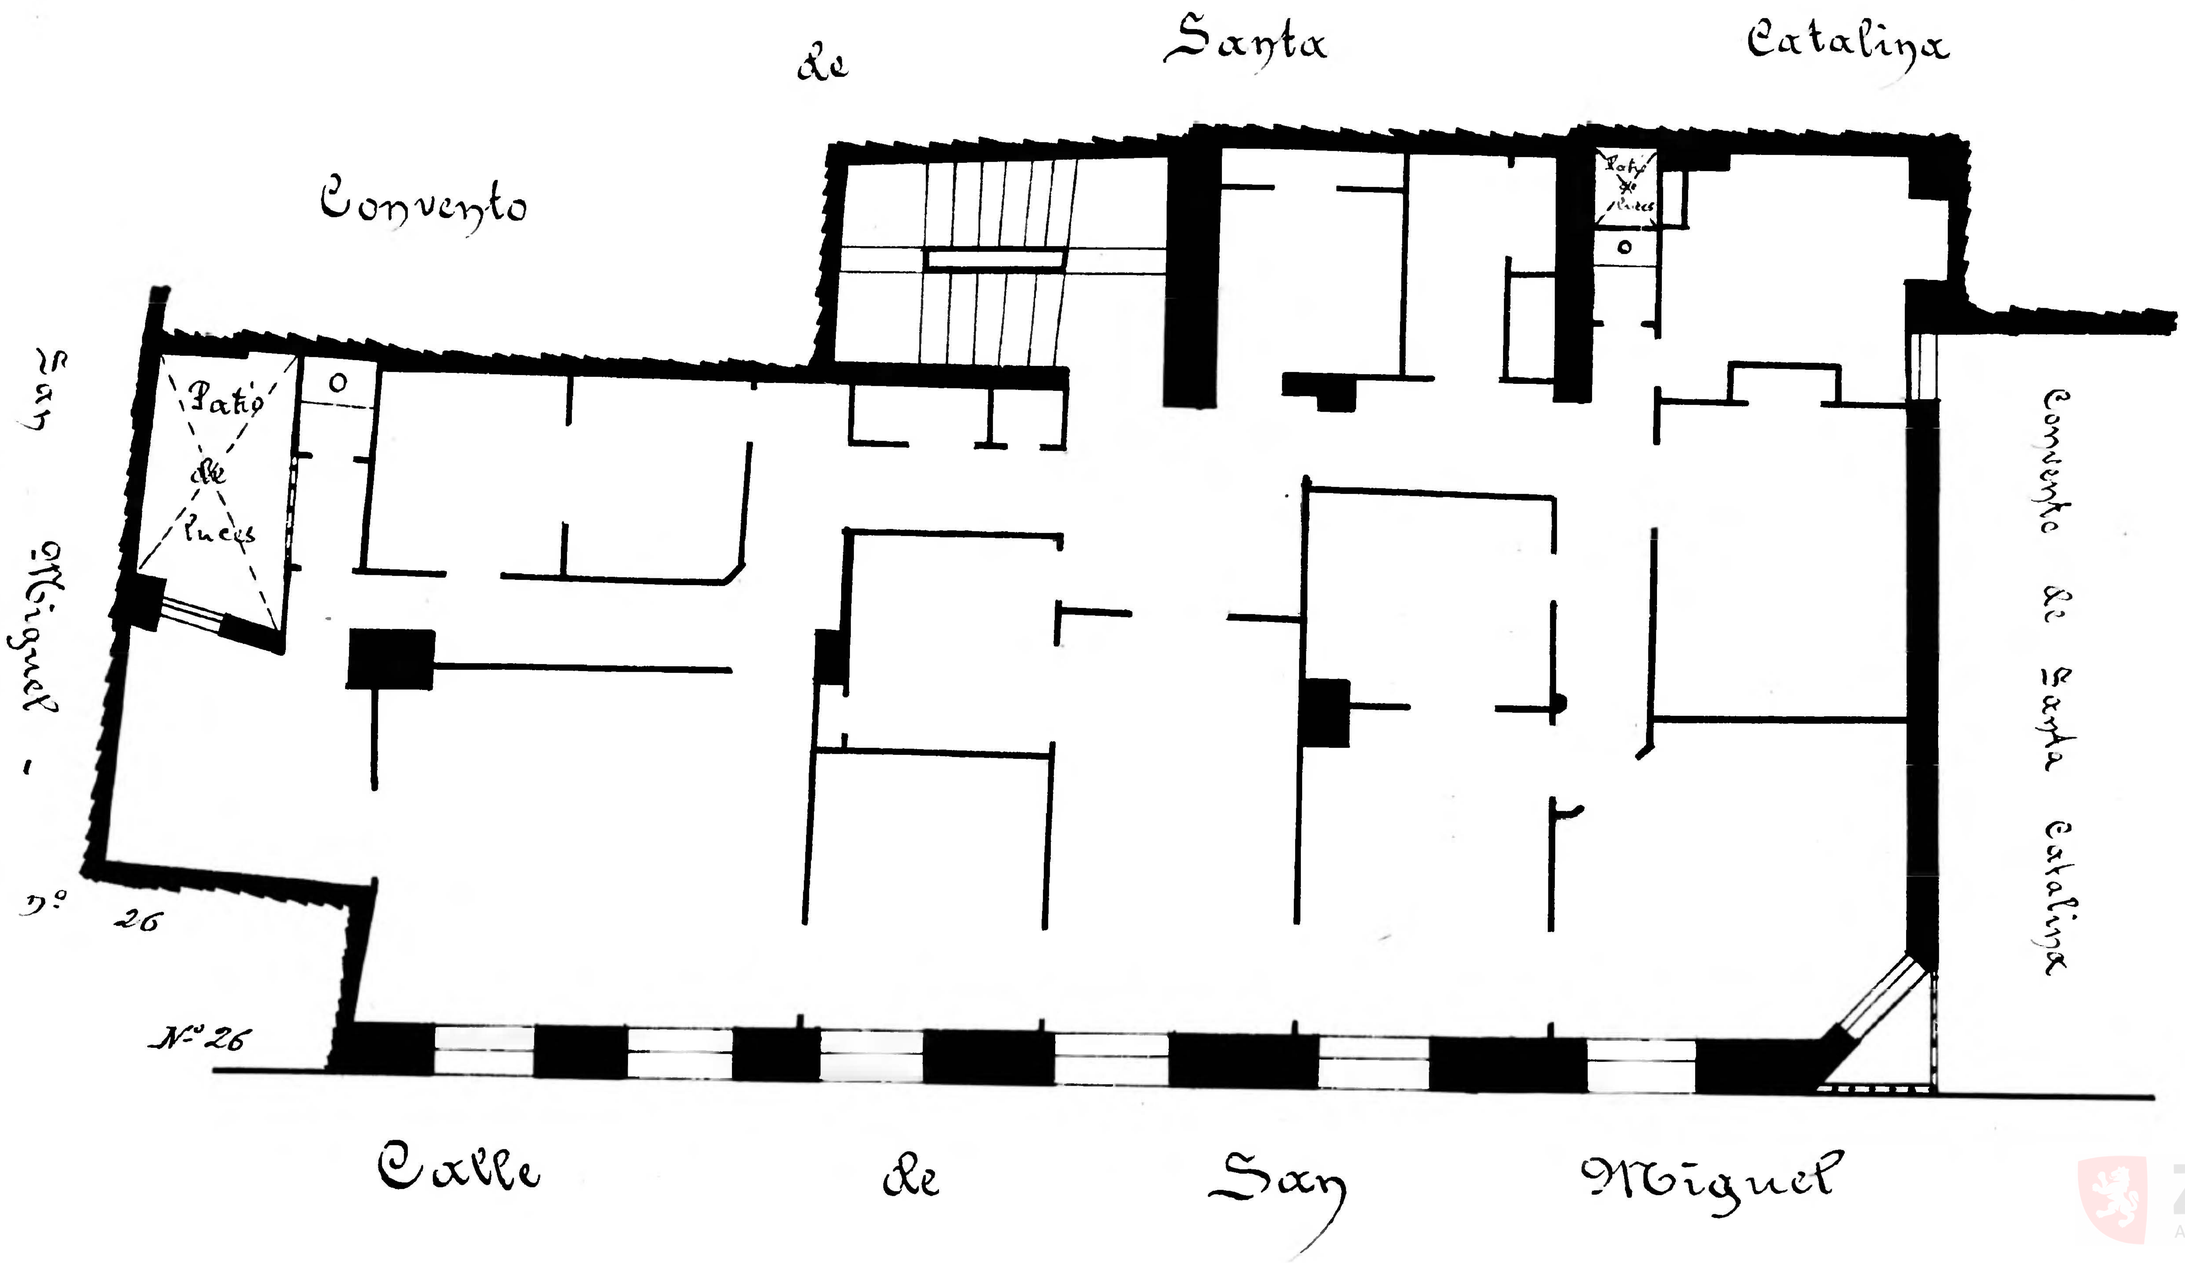

Zaragoza AYUNTAMIENTO Municipal