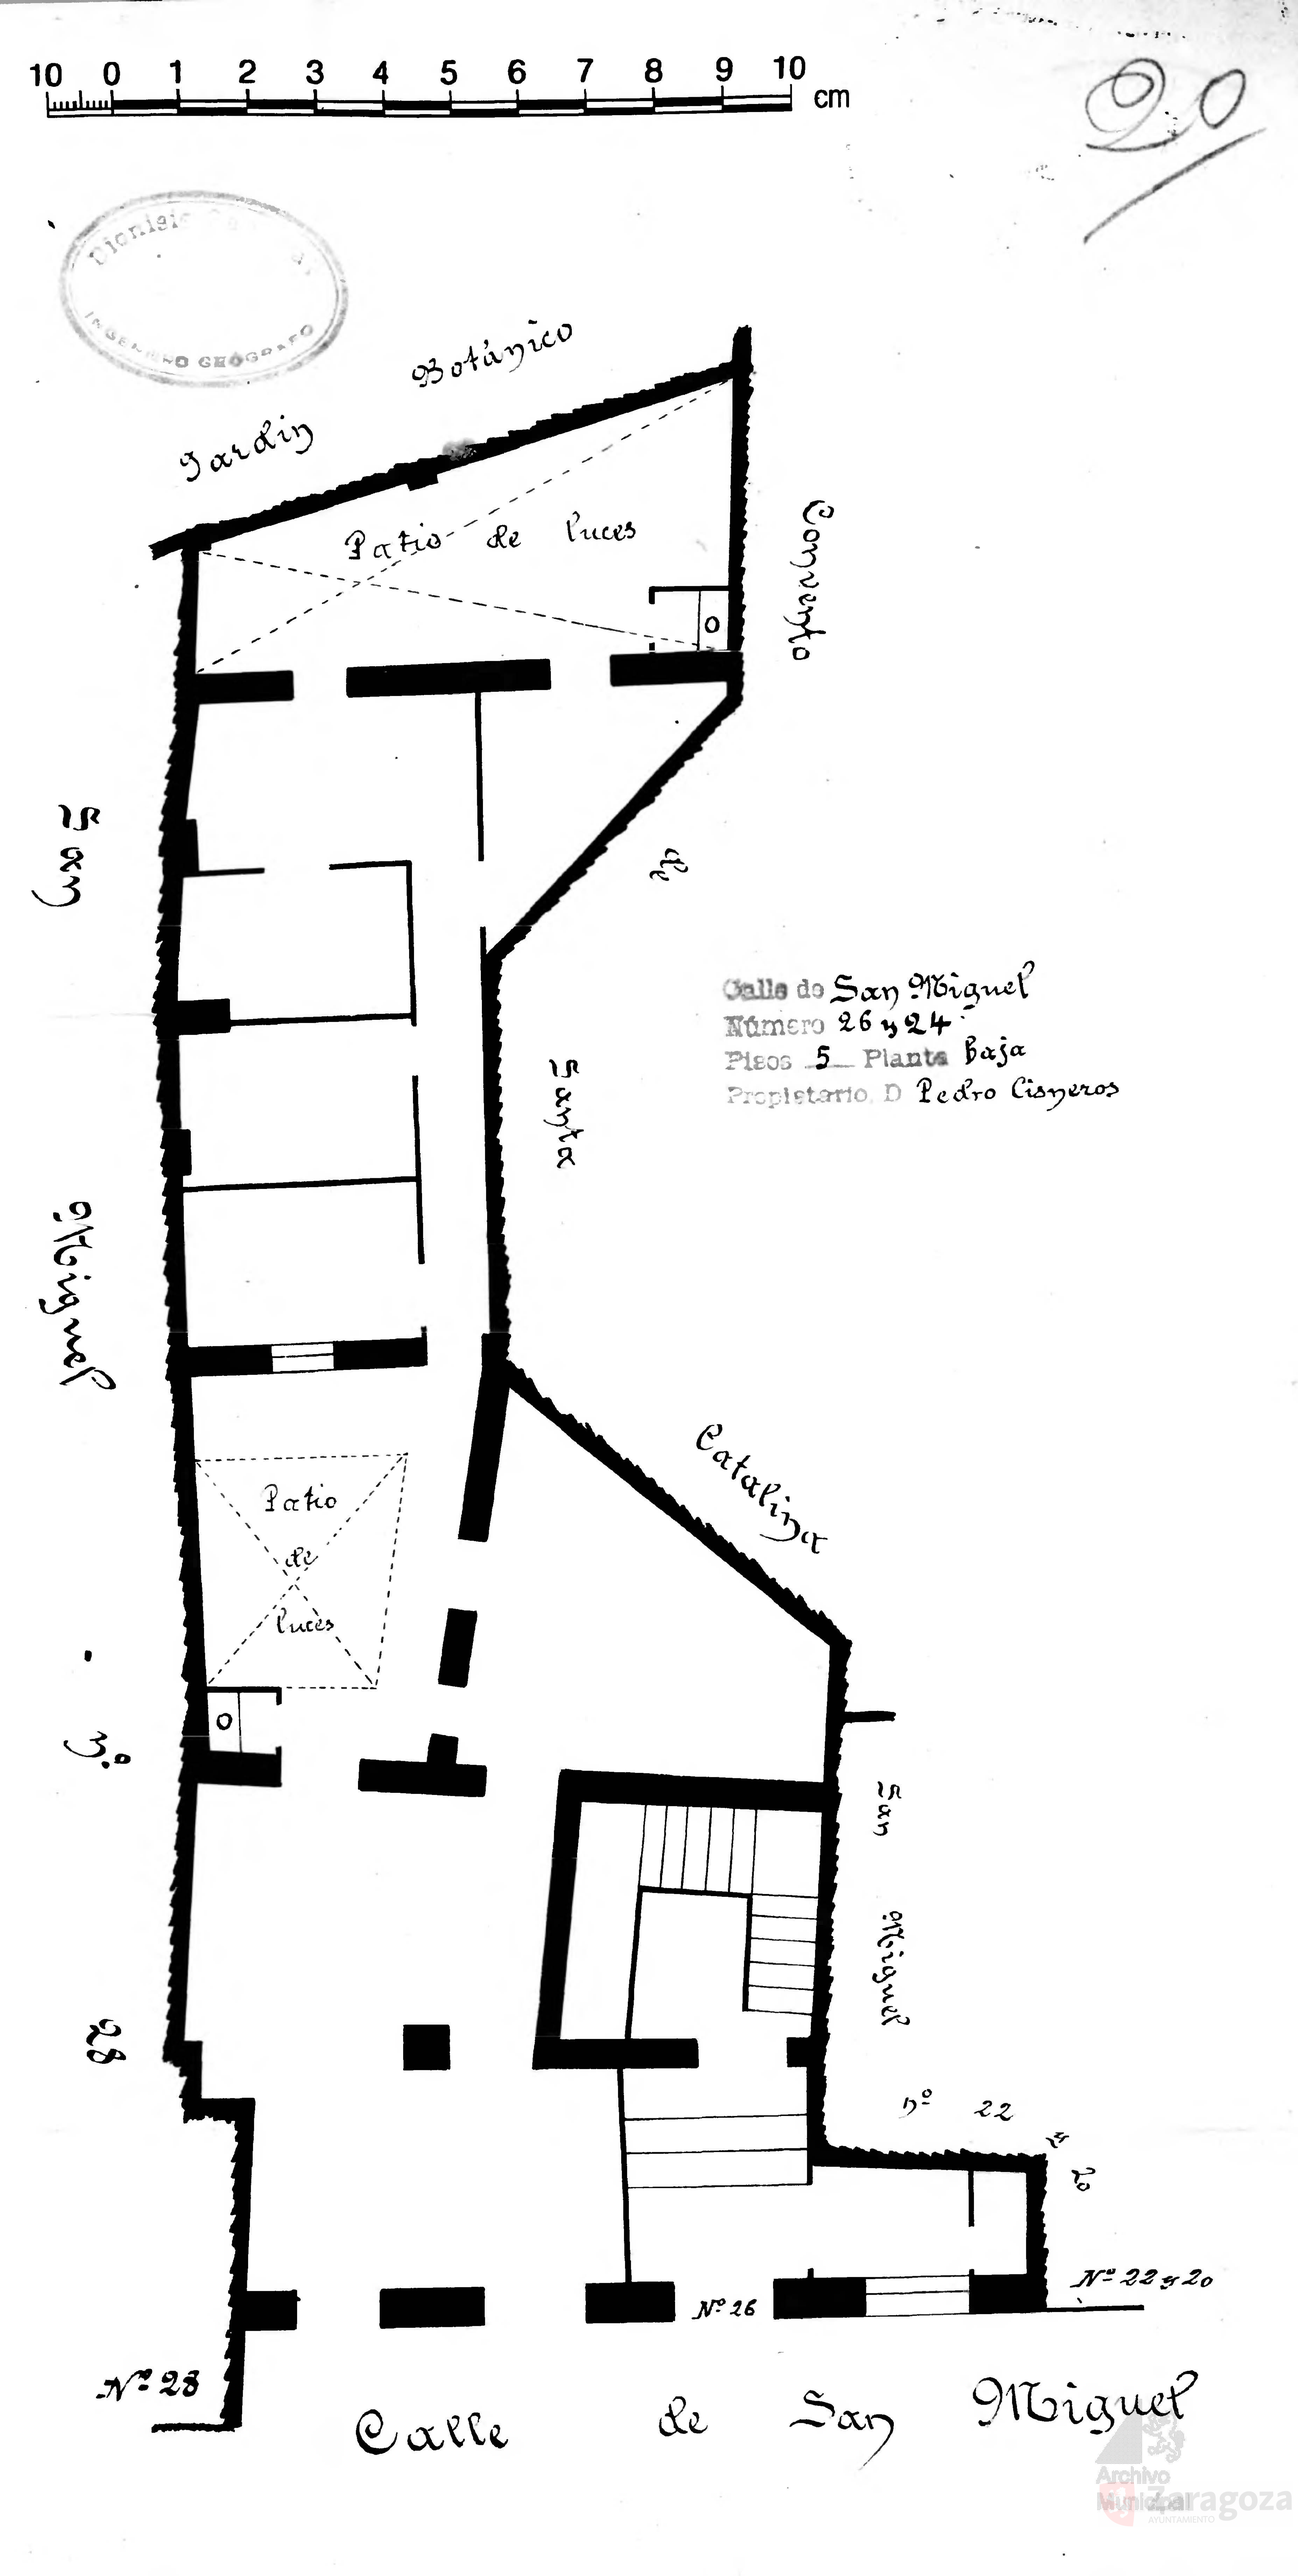
10 0 1 2 3 4 5 6 7 8 9 10 cm
20
Jardin Botánico
Patio de luces
Convento
de
Calle de San Miguel
Número 26 y 24
Pisos 5 Planta Baja
Propietario D Pedro Cisneros
Santa
Catalina
San Miguel
Patio de luces
3.º
28
San Miguel
7.º 22
Nº 22 y 20
Nº 26
Nº 28
Calle de San Miguel