


12

Nº 6. Sitios
A pisos - planta
D. Enrique Ballesteros

Calle de los Sitios
Número 6
Pisos 4 - Planta piso pñal
Propietario D. Enrique Ballesteros

Plana de la Constitución - nº 6 y 7

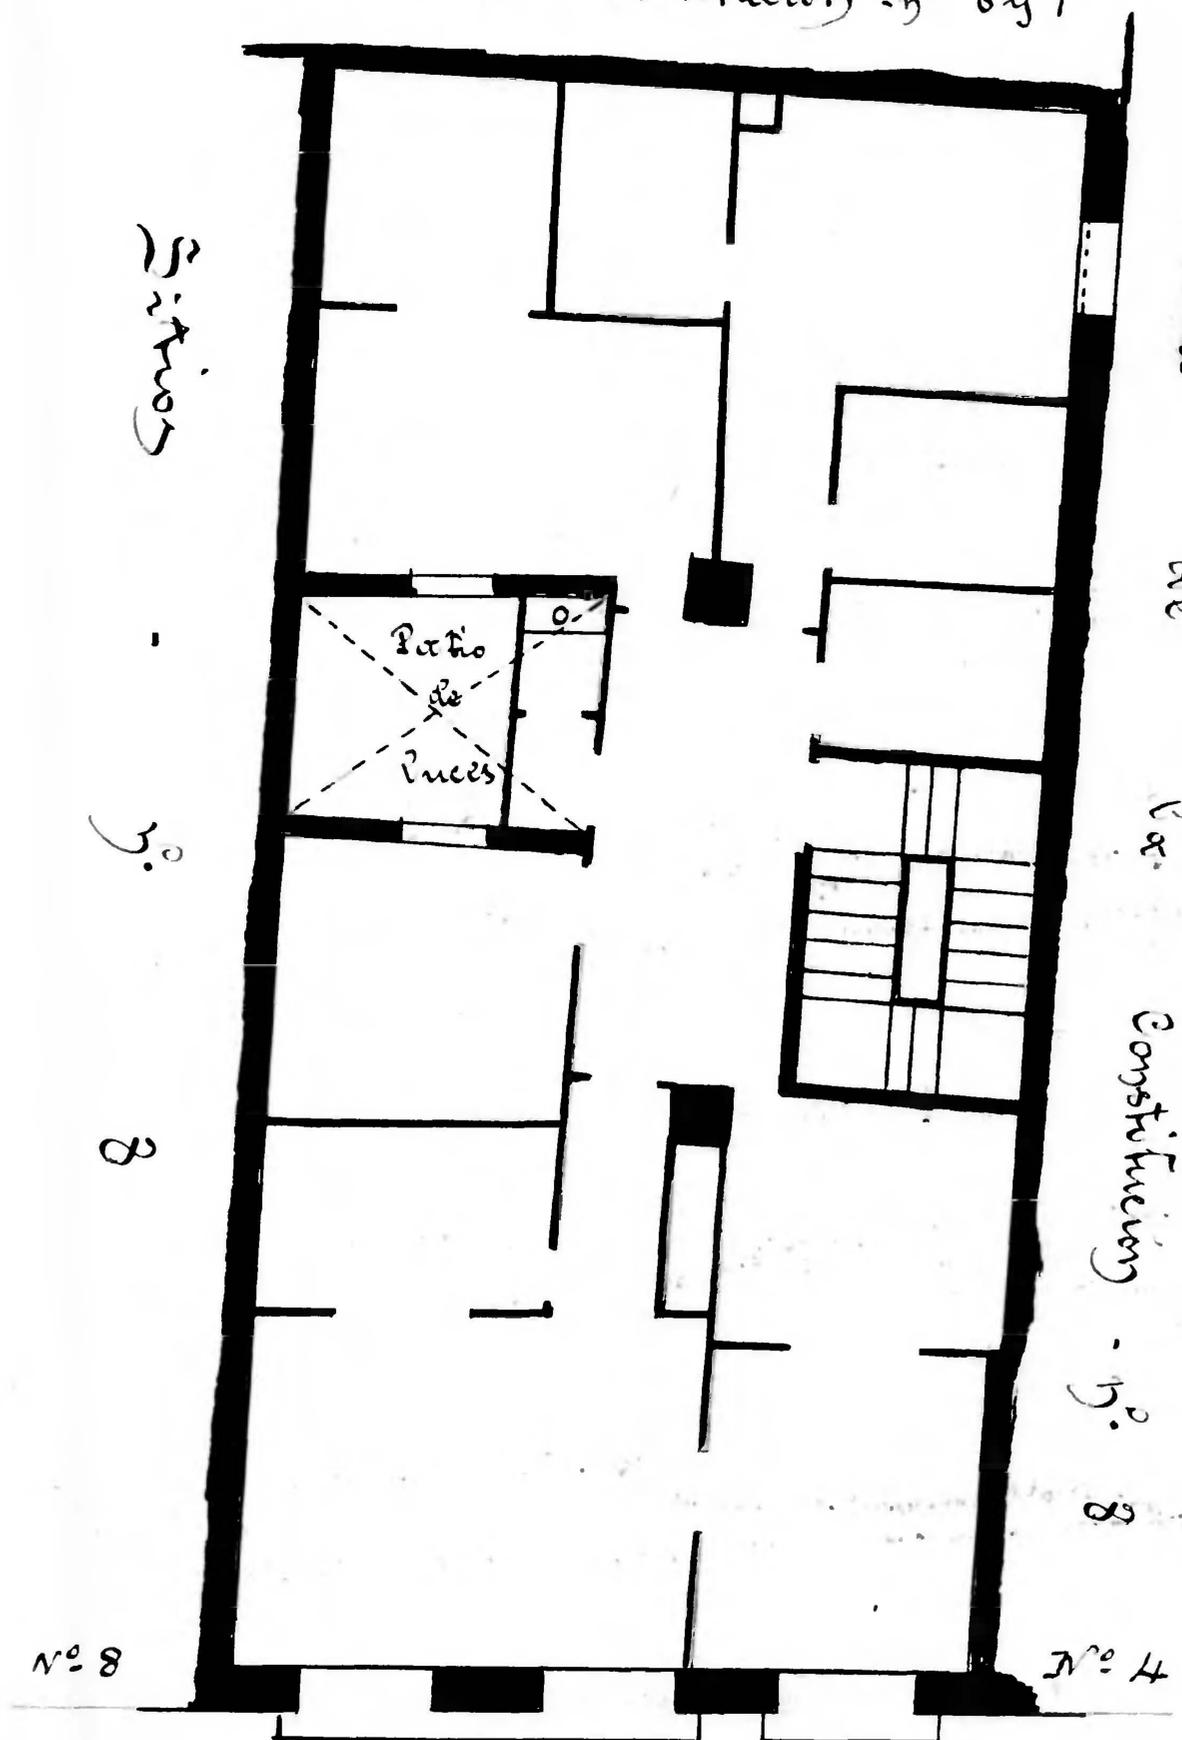

Calle de los Sitios

