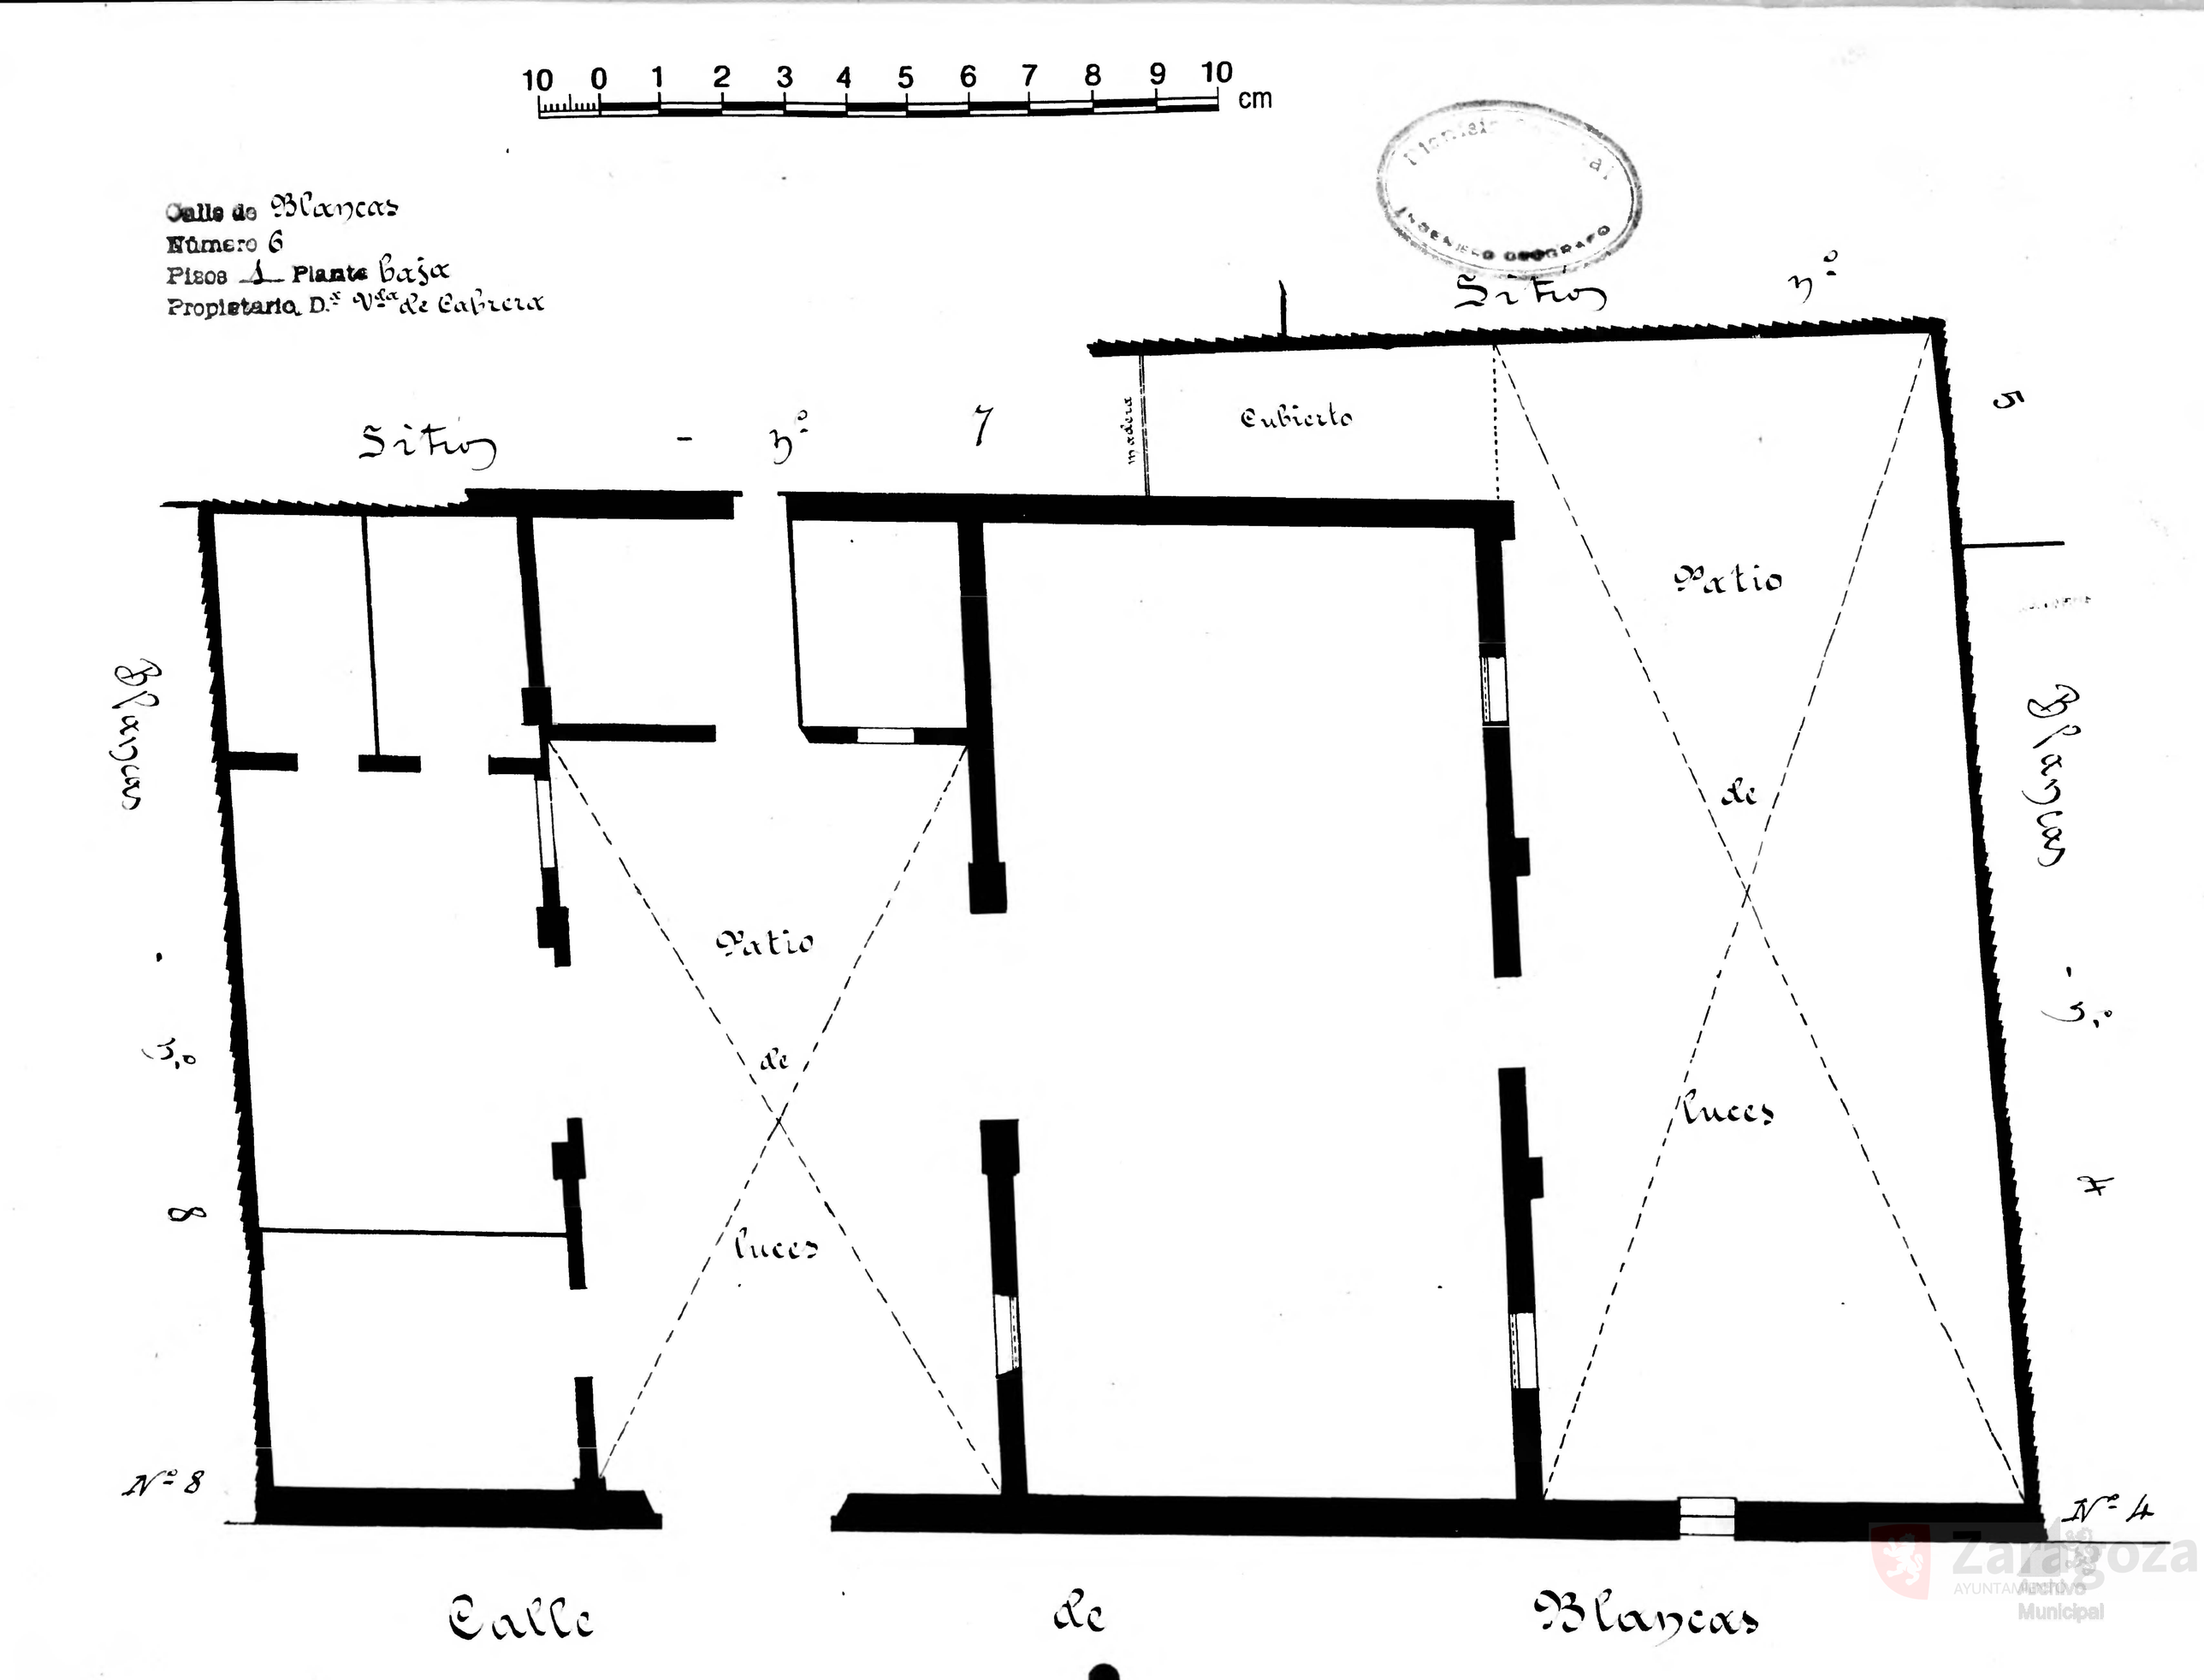
10 0 1 2 3 4 5 6 7 8 9 10 cm
Calle de Blancas
Número 6
Pisos 1 Planta baja
Propietario D.r Vda de Cabrera
Sitio nº 7
Sitio nº 5
Cubierta
madera
Patio de luces
Blancas 8
Blancas 6
3,0
8
4
Nº 8
Nº 4
Calle de Blancas