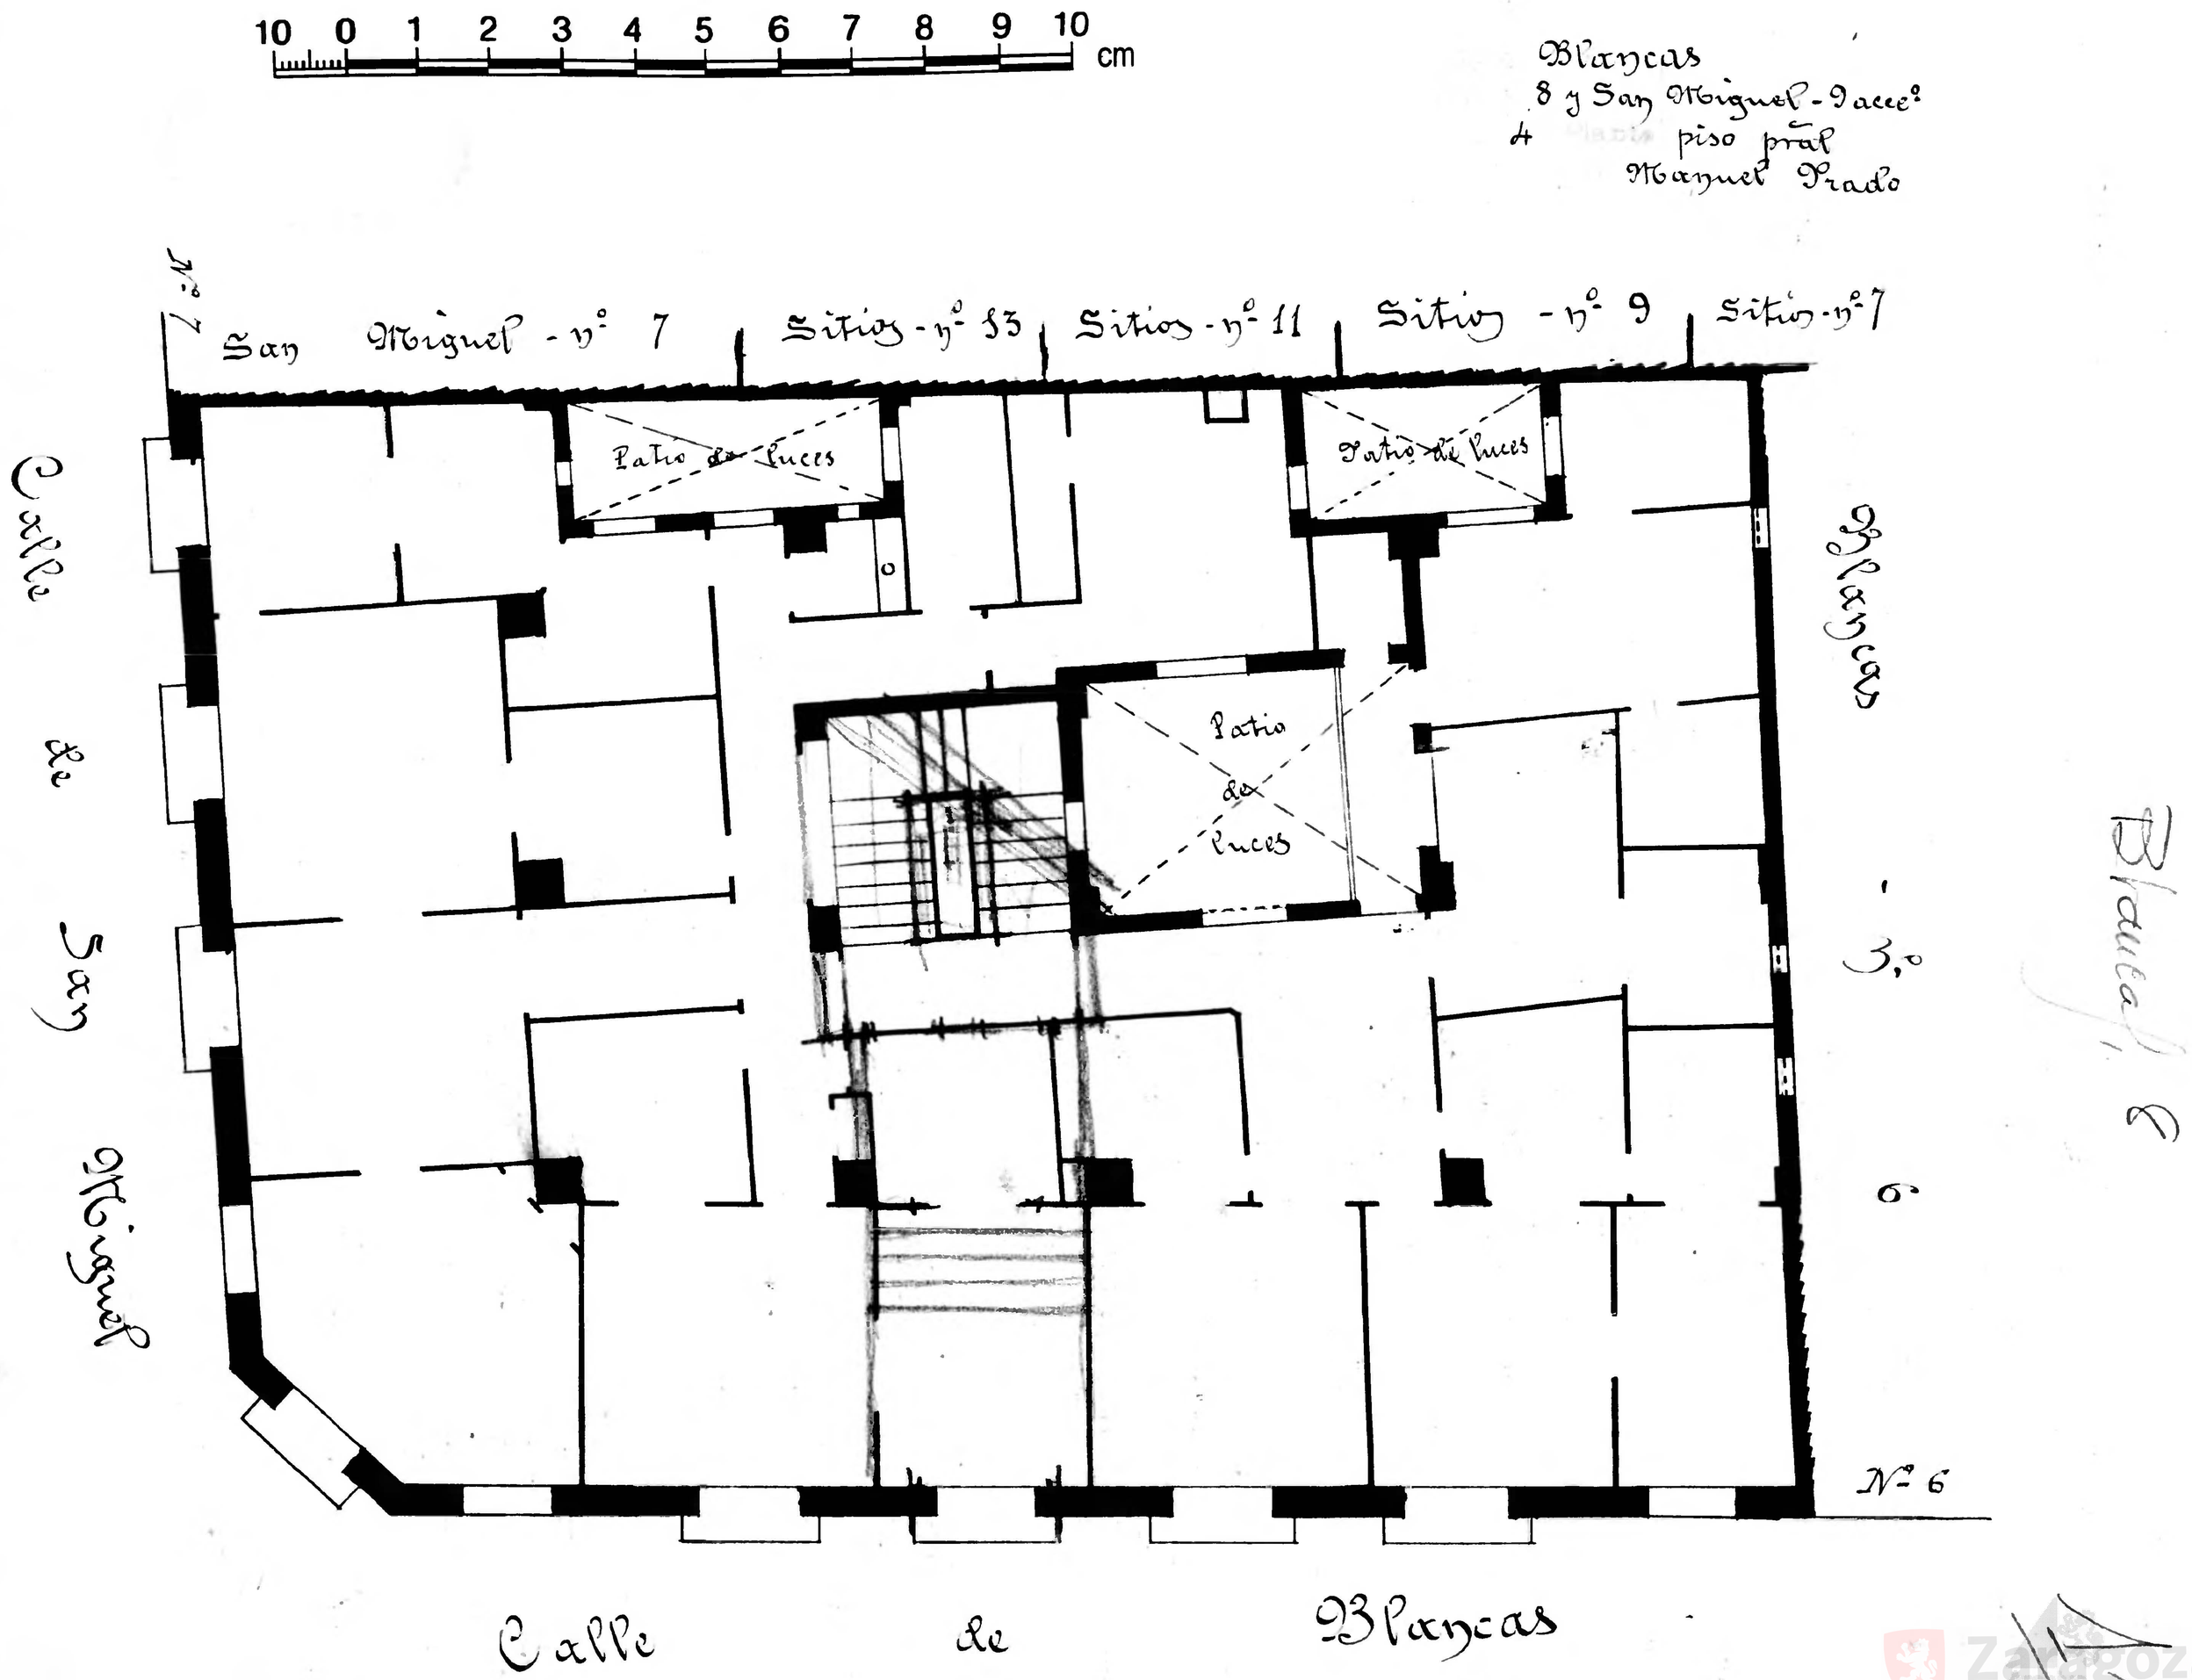
10 0 1 2 3 4 5 6 7 8 9 10 cm
Blancas
8 y San Miguel - 9 acc.
4 piso pral
Manuel Prado
Nº 7
San Miguel - nº 7
Sitio - nº 13
Sitio - nº 11
Sitio - nº 9
Sitio - nº 7
Patio de Luces
Patio de Luces
Patio de Luces
Calle San Miguel
Calle Blancas
3.º
6.º
Nº 6
Calle de Blancas
Blanca 8