Blanca 5 - FALTA - 1
Calle Blancas
Número 7
Piso 2. Planta baja
Propietario, D.

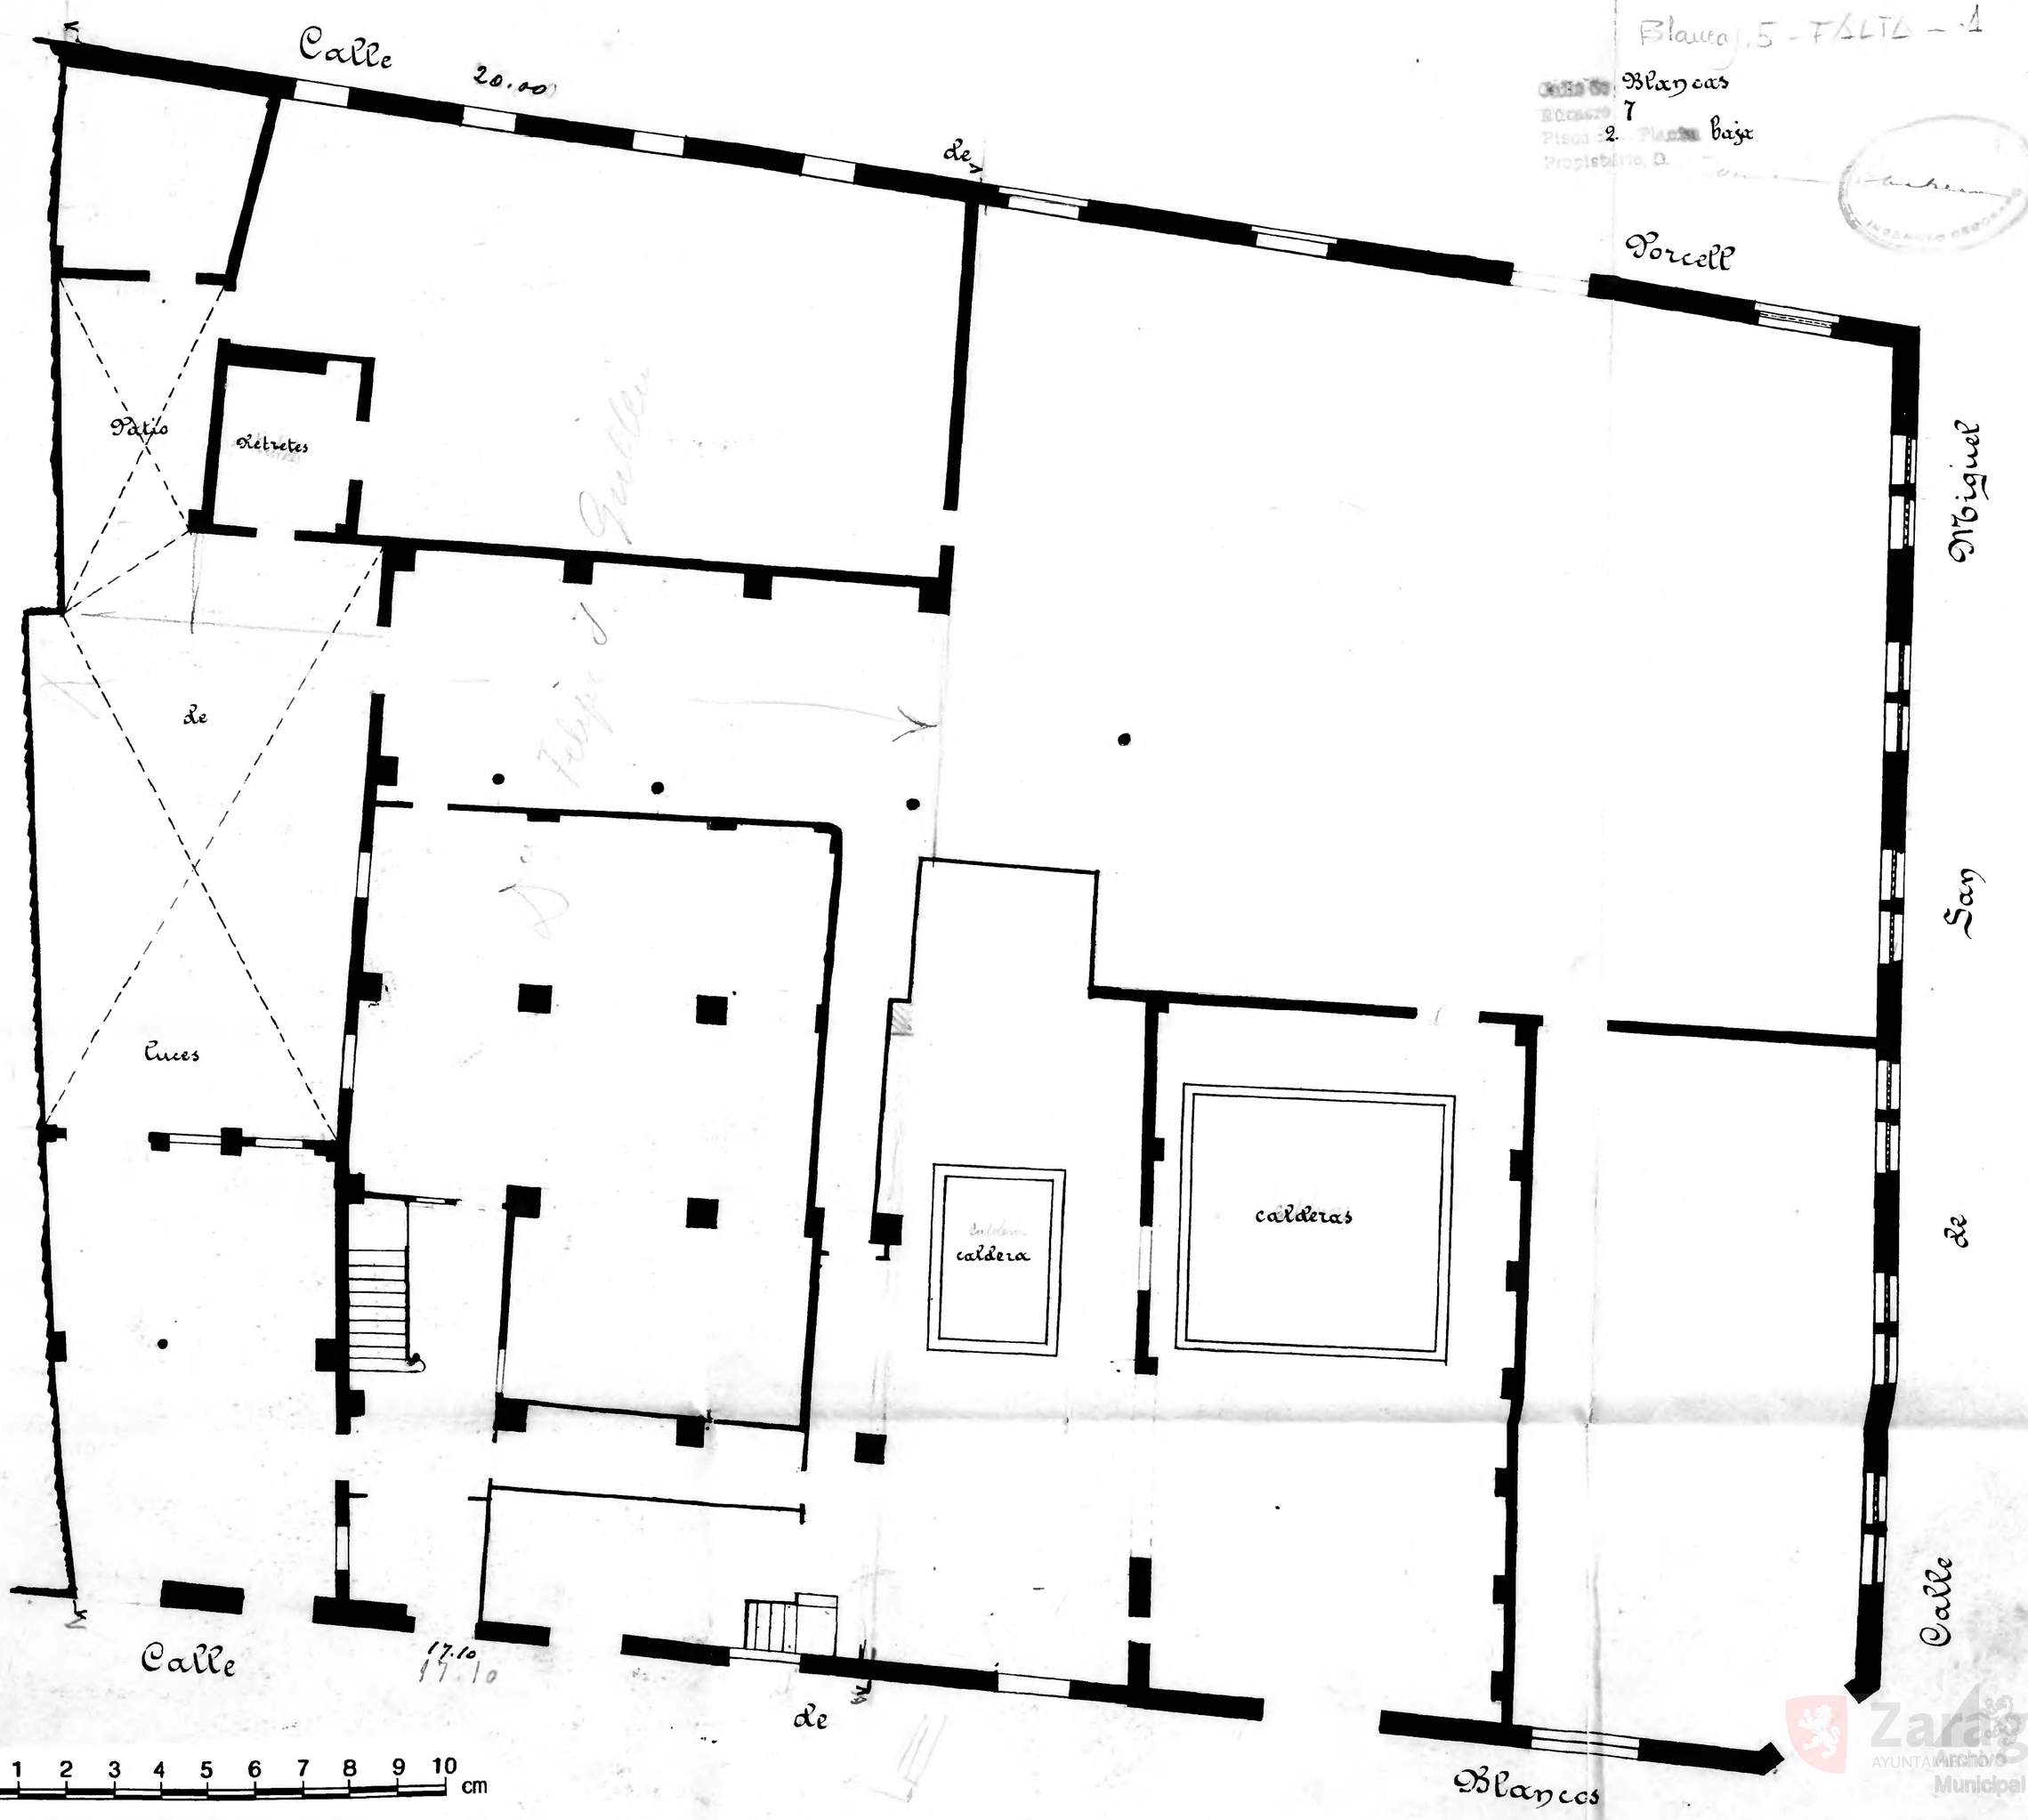

Zaragoza
Archivo Municipal