Calle del Coso
Número 94
Pisos 4 Planta Pral.
Propietario, D. Silvestre Zapater (adnor)

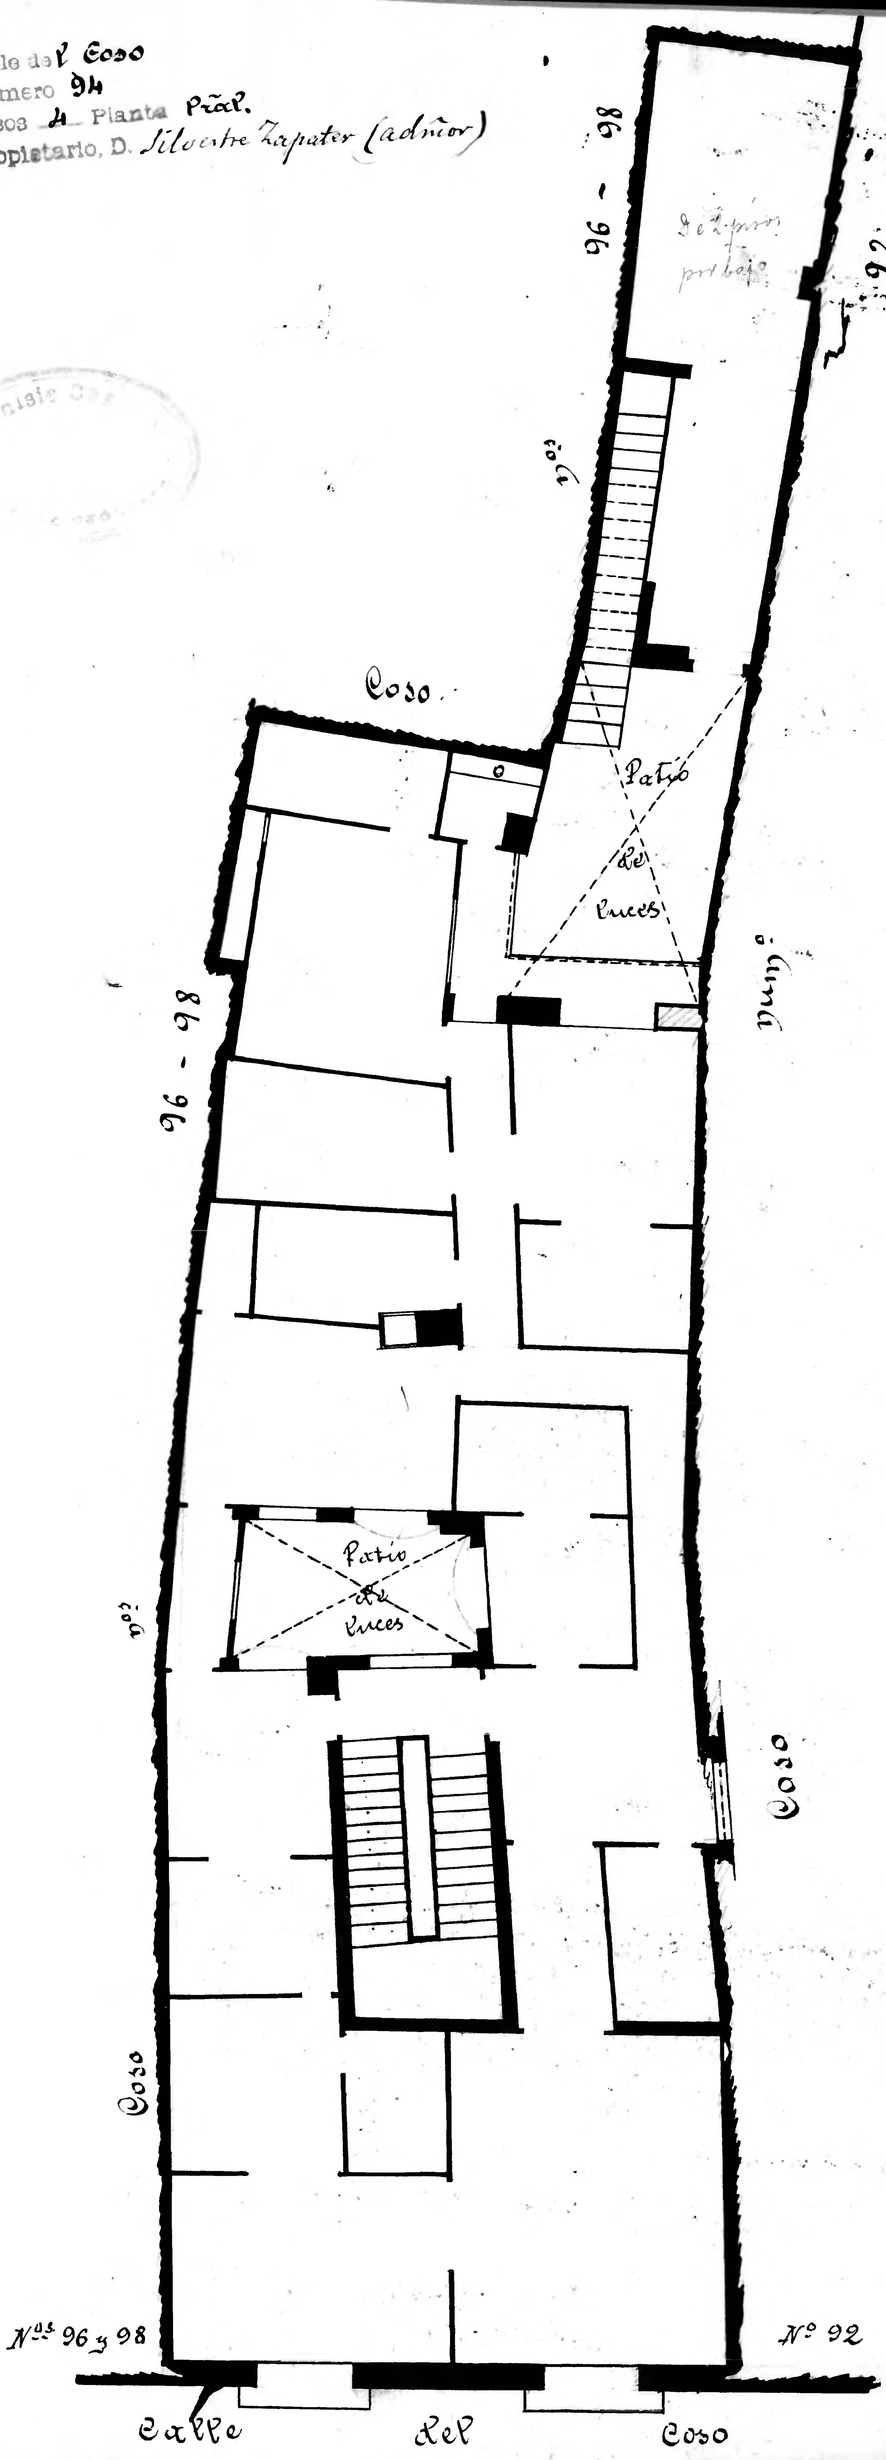

Archivo Municipal Zaragoza