



15


Calle de Urea

Número 6

Pisos 4 Planta baja

Propietario, D. Leon Alicante

Nota - La parte de casa comprendida por líneas rojas pertenece por planta baja a la casa n.º 108 del Coso.

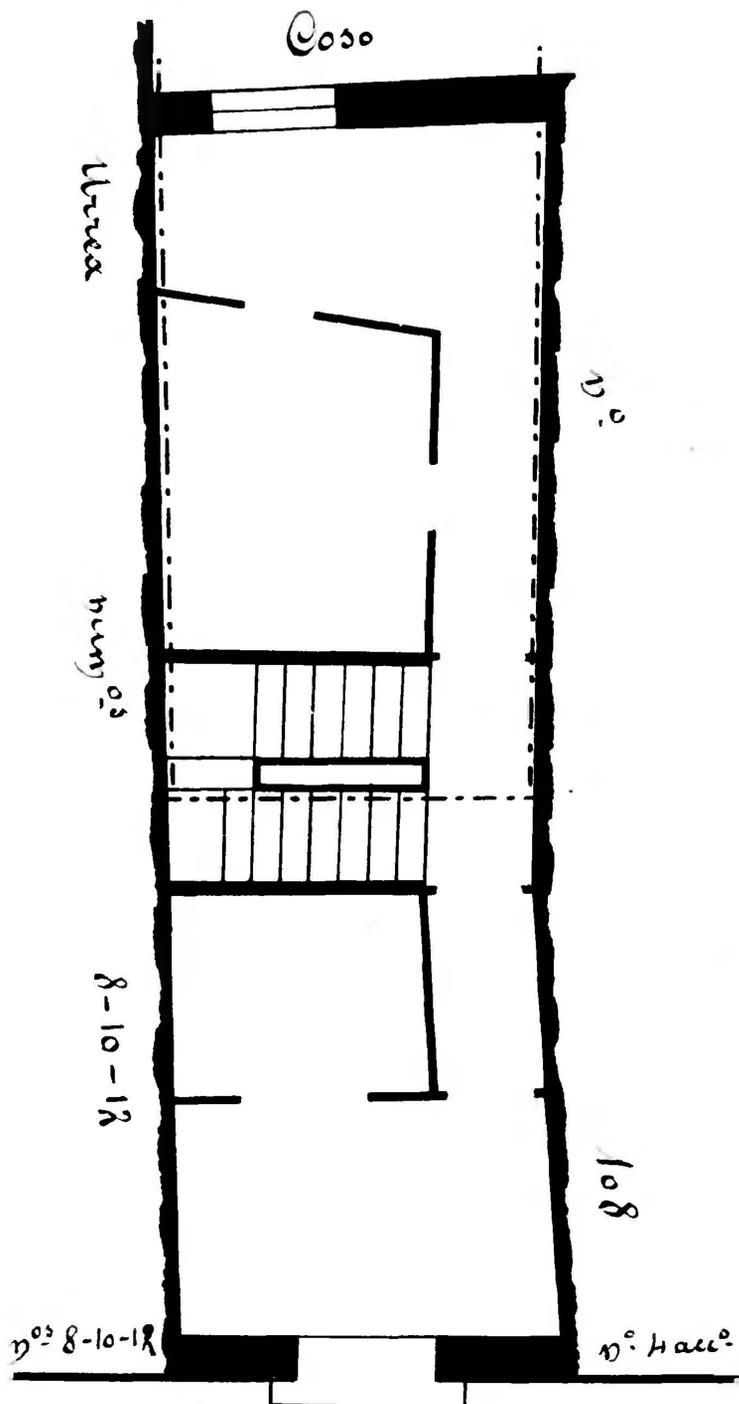

Calle de Urea

