10 0 1 2 3 4 5 6 7 8 9 10 cm

Calle de San Miguel
Número 19
Plano 4 Planta prial
Propietario D. Alfredo Hernandez

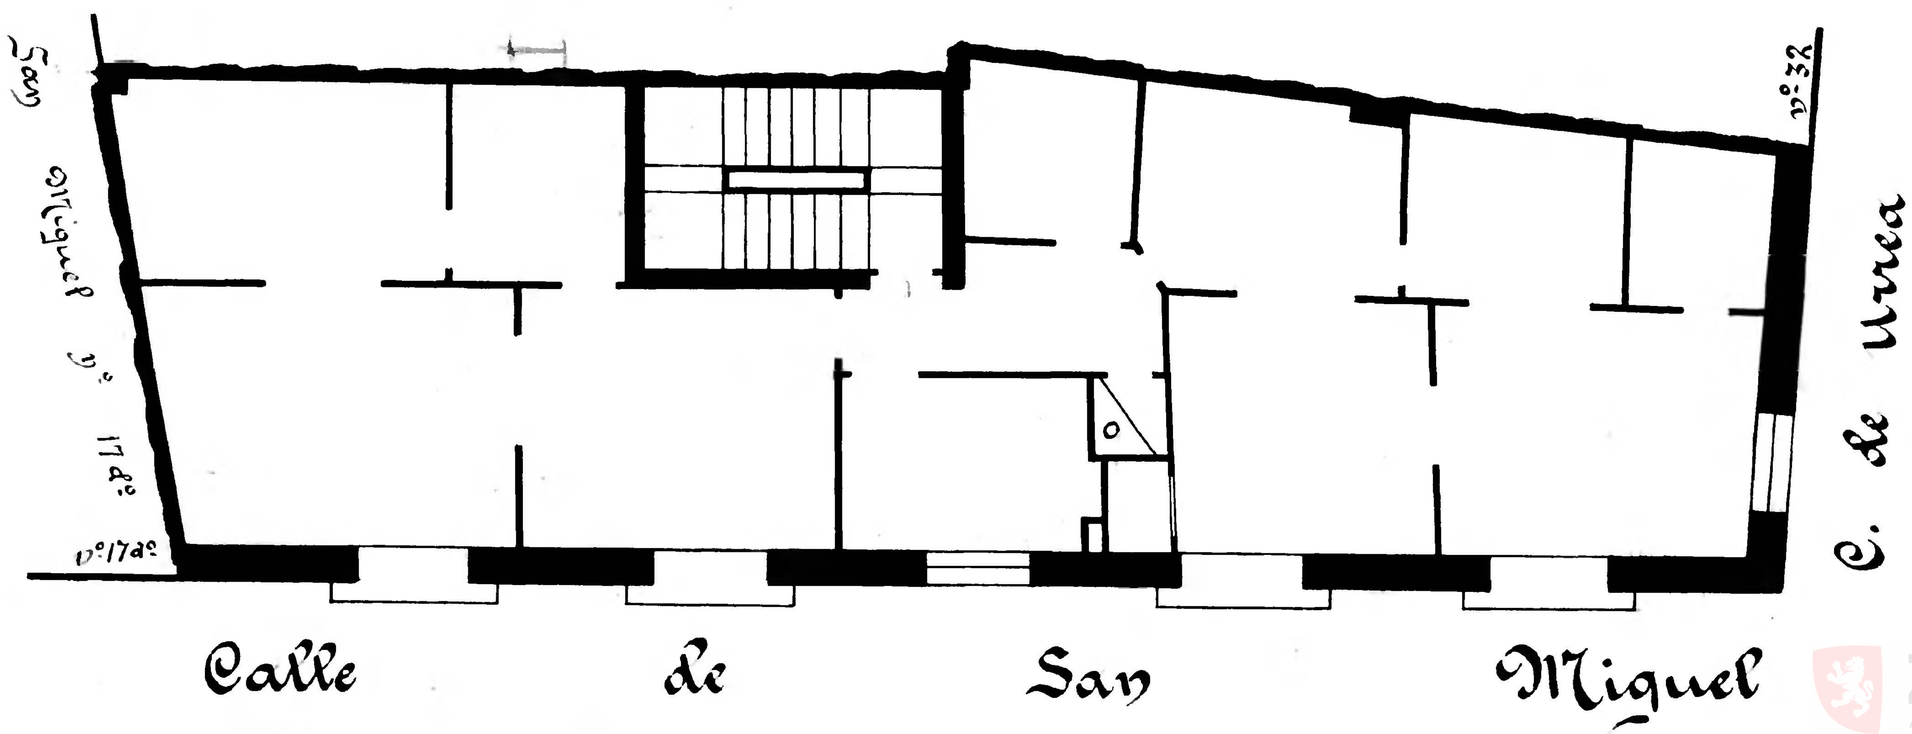

Zaragoza Archivo Municipal