Calle de San Miguel
Número 17 d.º
Piso 2 Planta pral
Propietario, D. Conde de la Viñaza

Dionisio ... INGENIERO GEOGRAFO

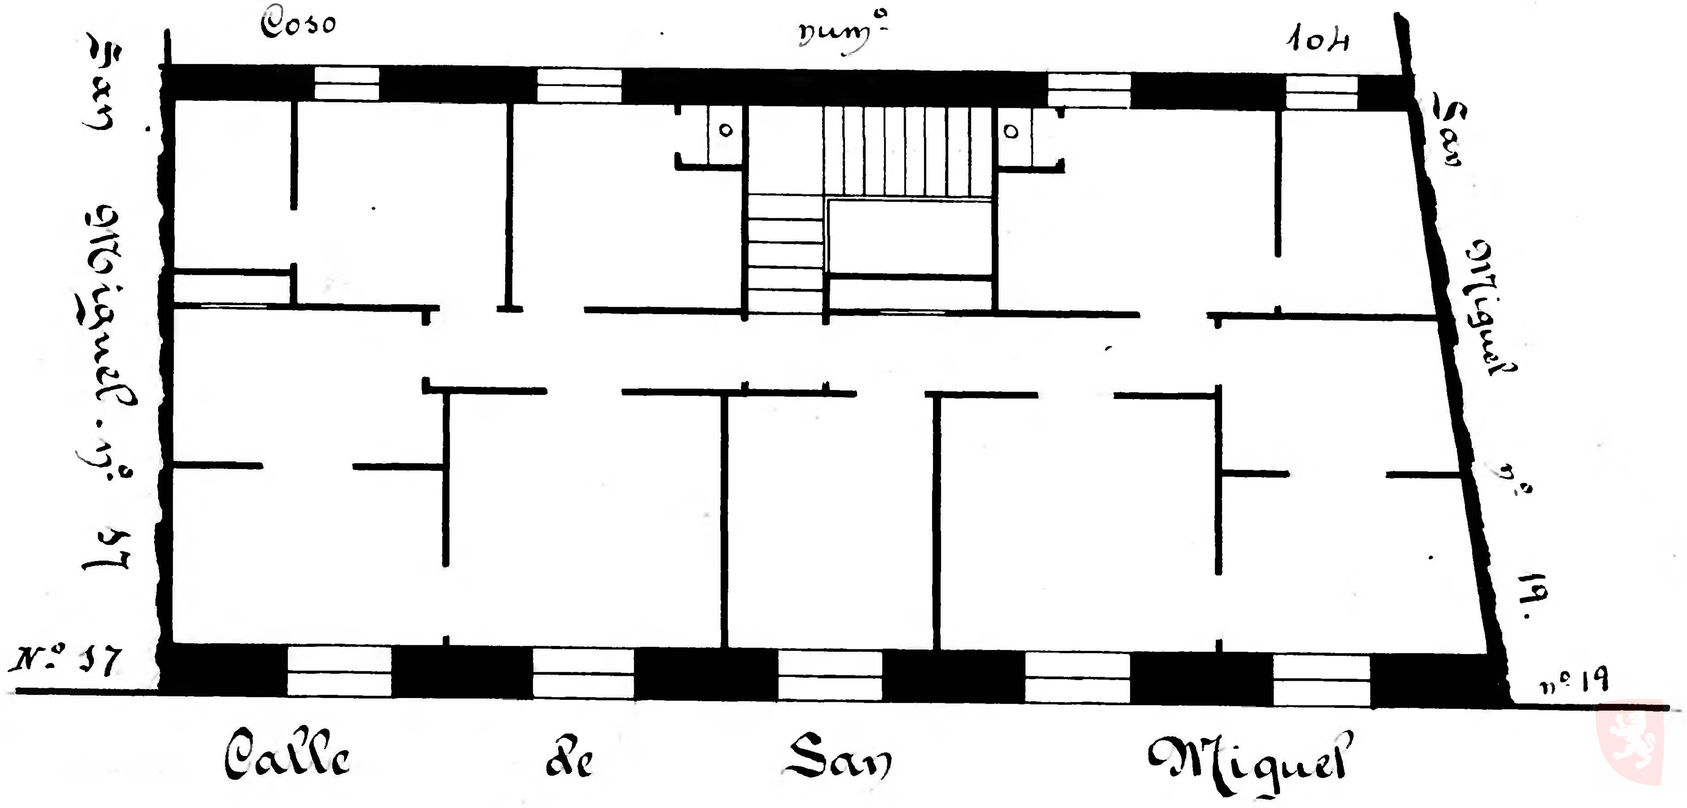

Zaragoza Archivo Municipal