




Calle de Flandro

Número 25

Discos A. Planta piso 2º y pral
Arquitecto D. Martín Campi

Barra - 18

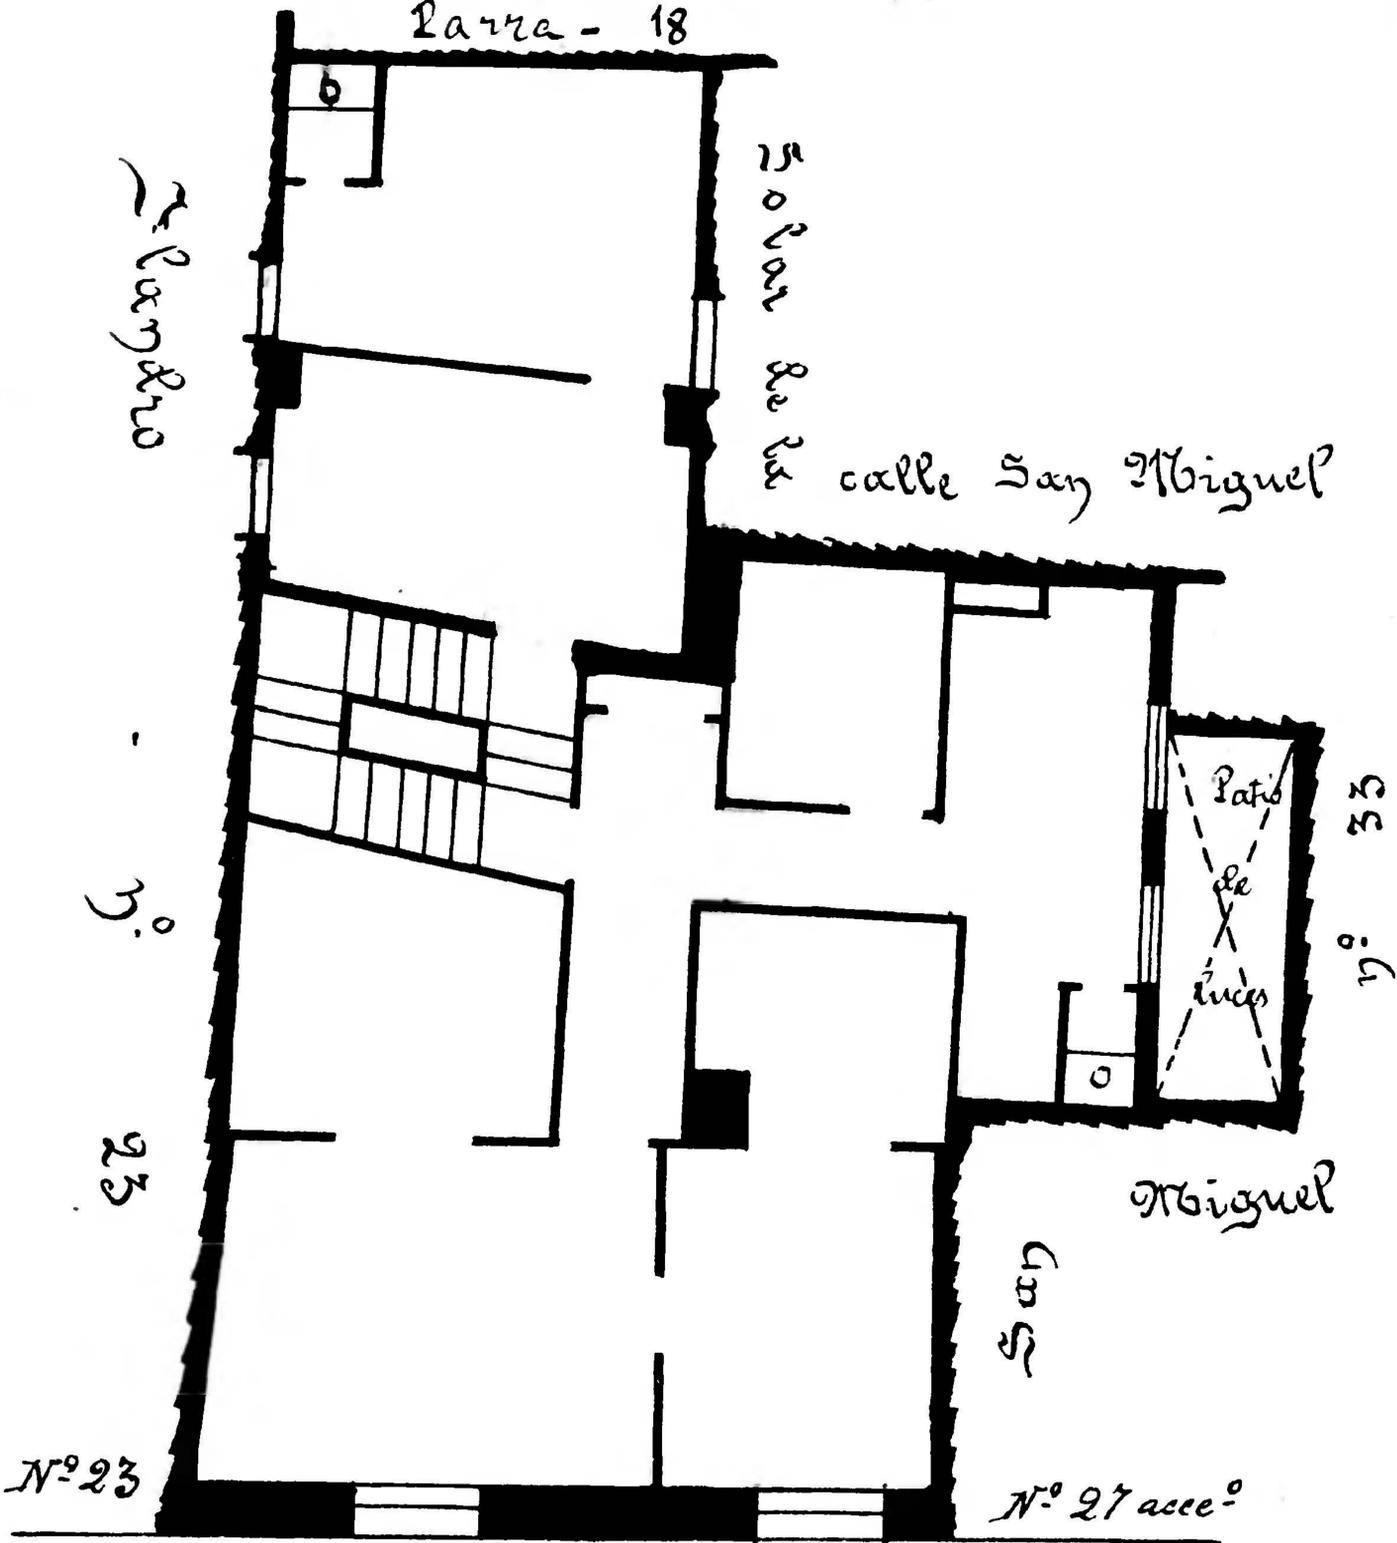

Calle de Flandro