Dionisio Casañal
ZARAGOZA
INGENIERO ARQUITECTO

Calle de San Miguel
Número 43 - 45 y 13 de la P.za San Miguel
Pisos 5 Planta pral
Propietario Venciano Sariñena

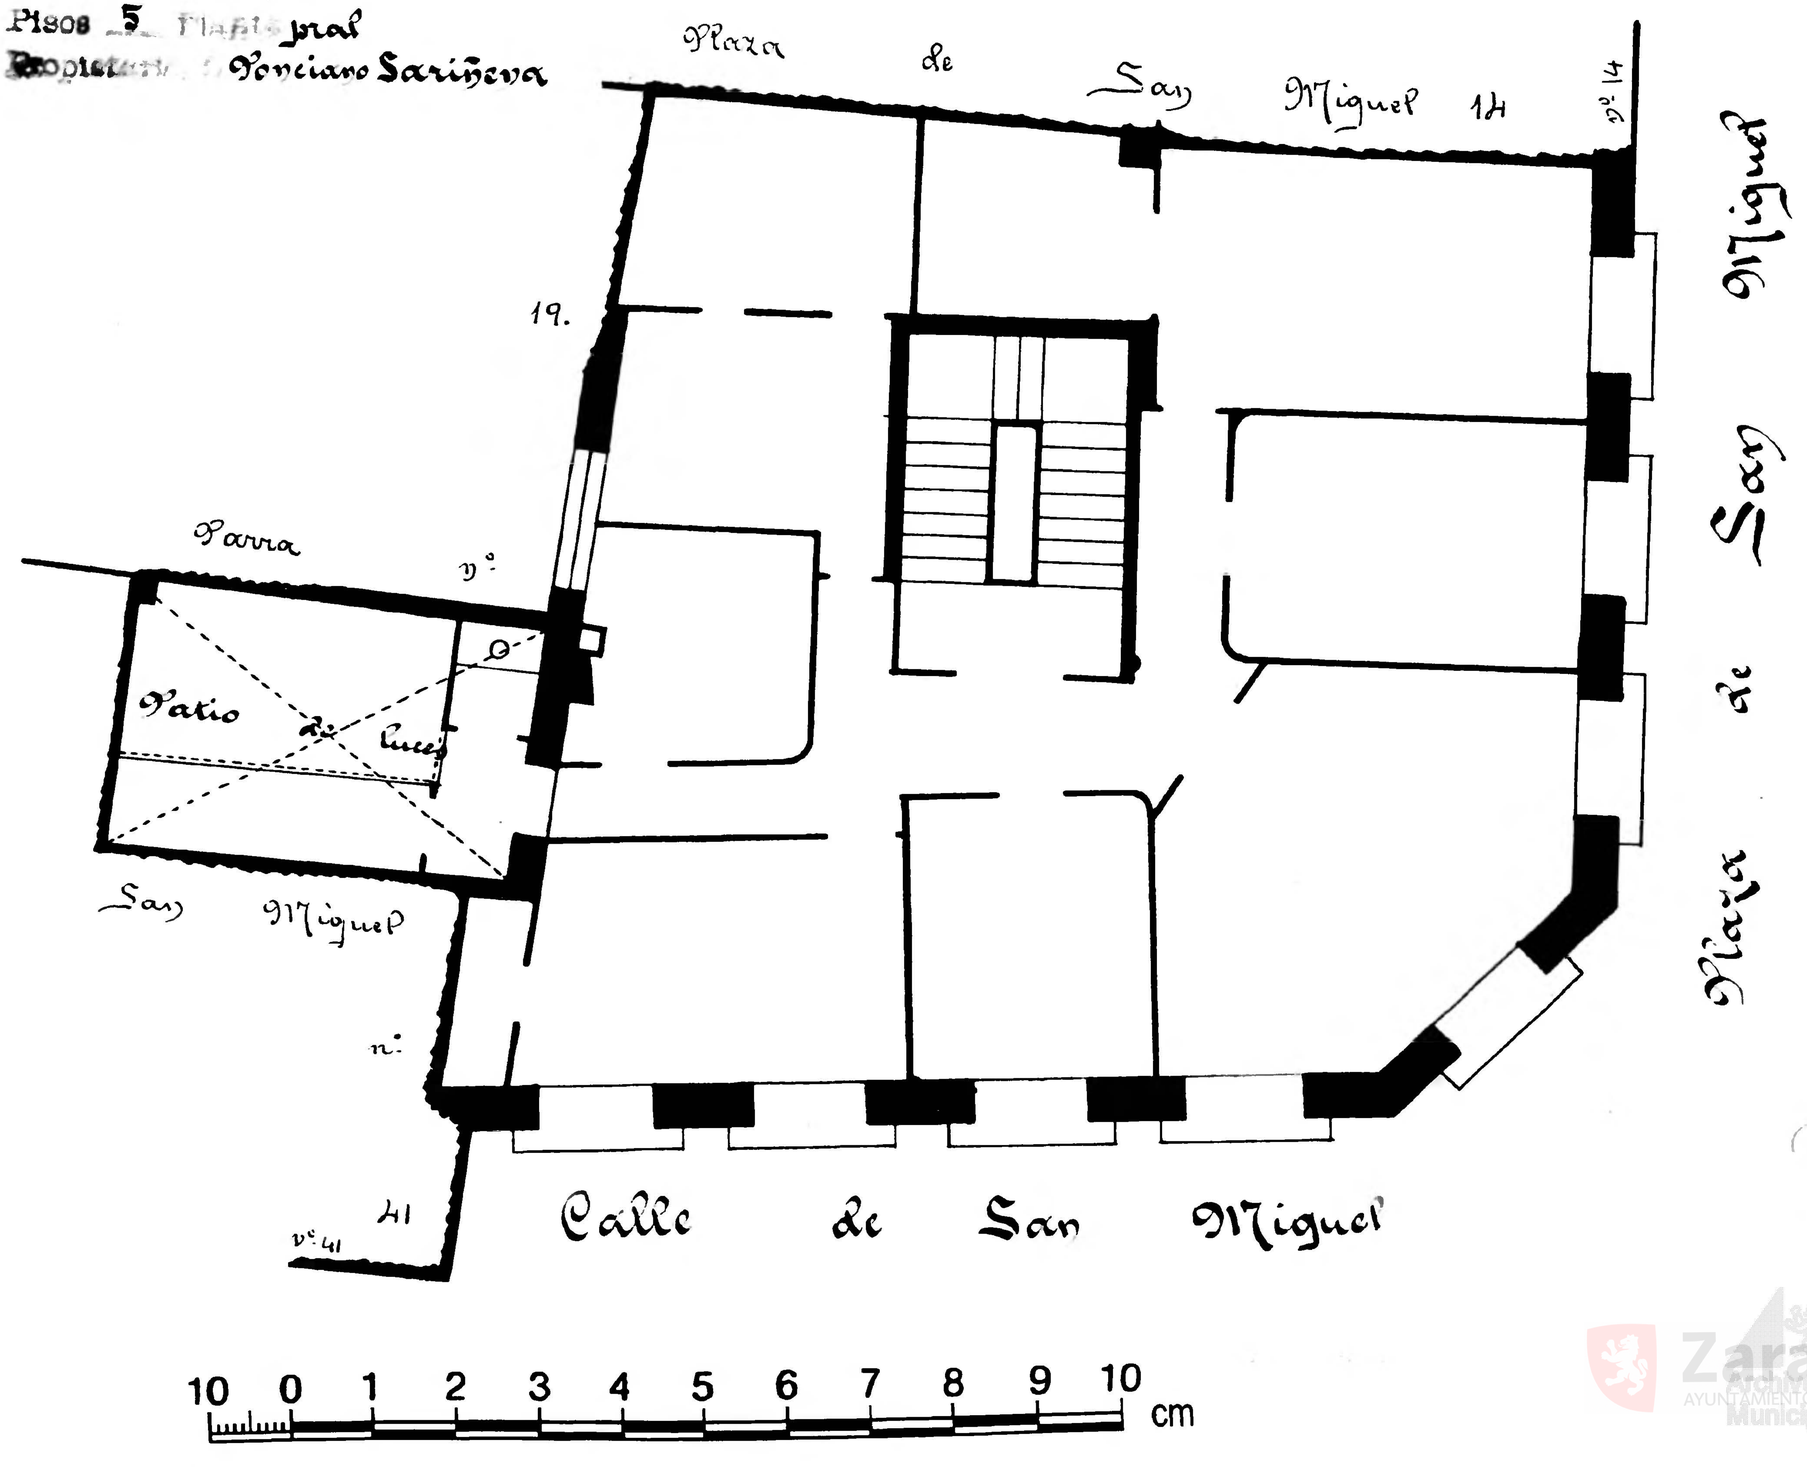

Zaragoza
Archivo Municipal
AYUNTAMIENTO