Calle de Pza de San Miguel
Número 50
Piso 4 Planta piso 2º y baja
Propietario D. Sociedad Vicente Claro

Daniel
INGENIERO OFICIAL

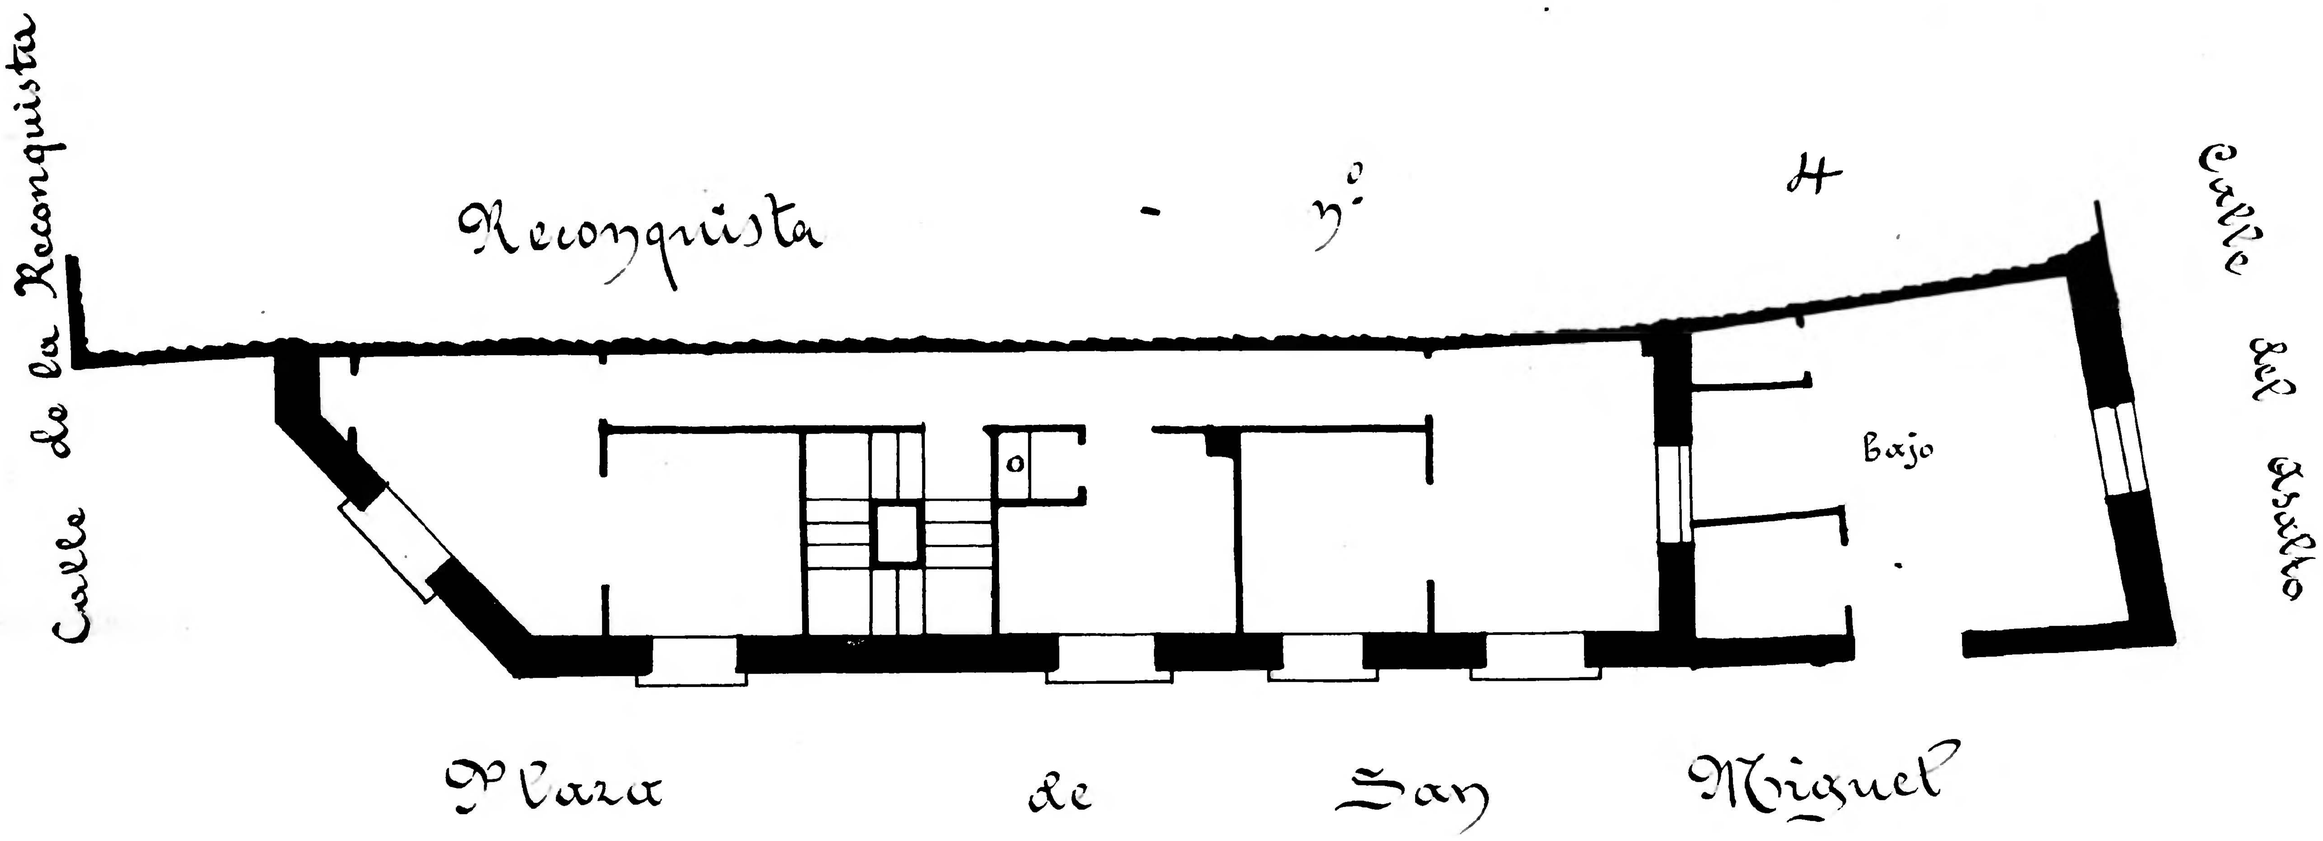

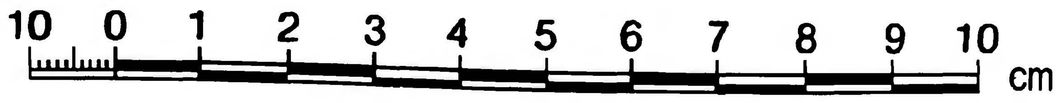

Zaragoza
Archivo Municipal
AYUNTAMIENTO