Calle de la Reconquista
Número 4
Pisos 4 Planta piso pral
Propietario, D Capitulo de San Miguel

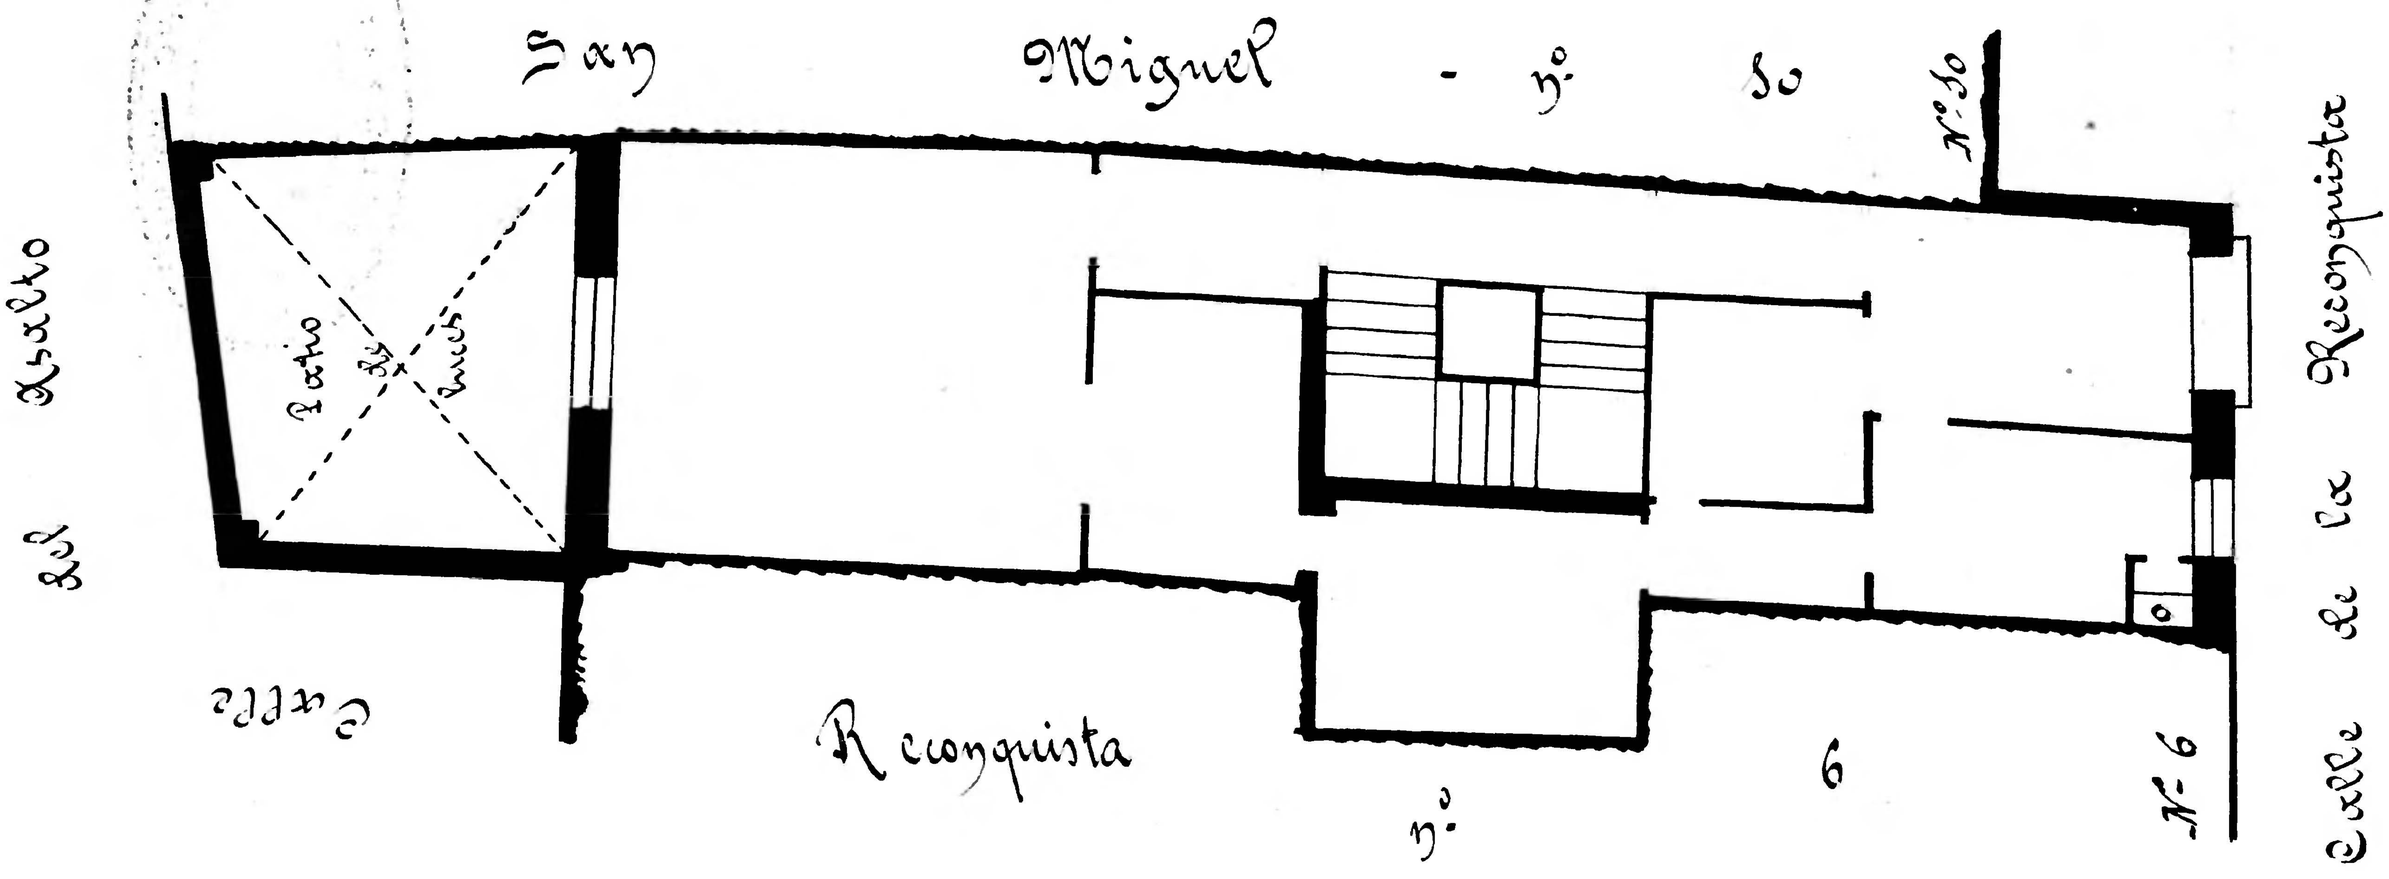

Archivo Municipal Zaragoza