31

Calle de la Reconquista
Número 6
Pisos 4 Planta piso pral
Propietario, D Vda de D. Manuel Marraco

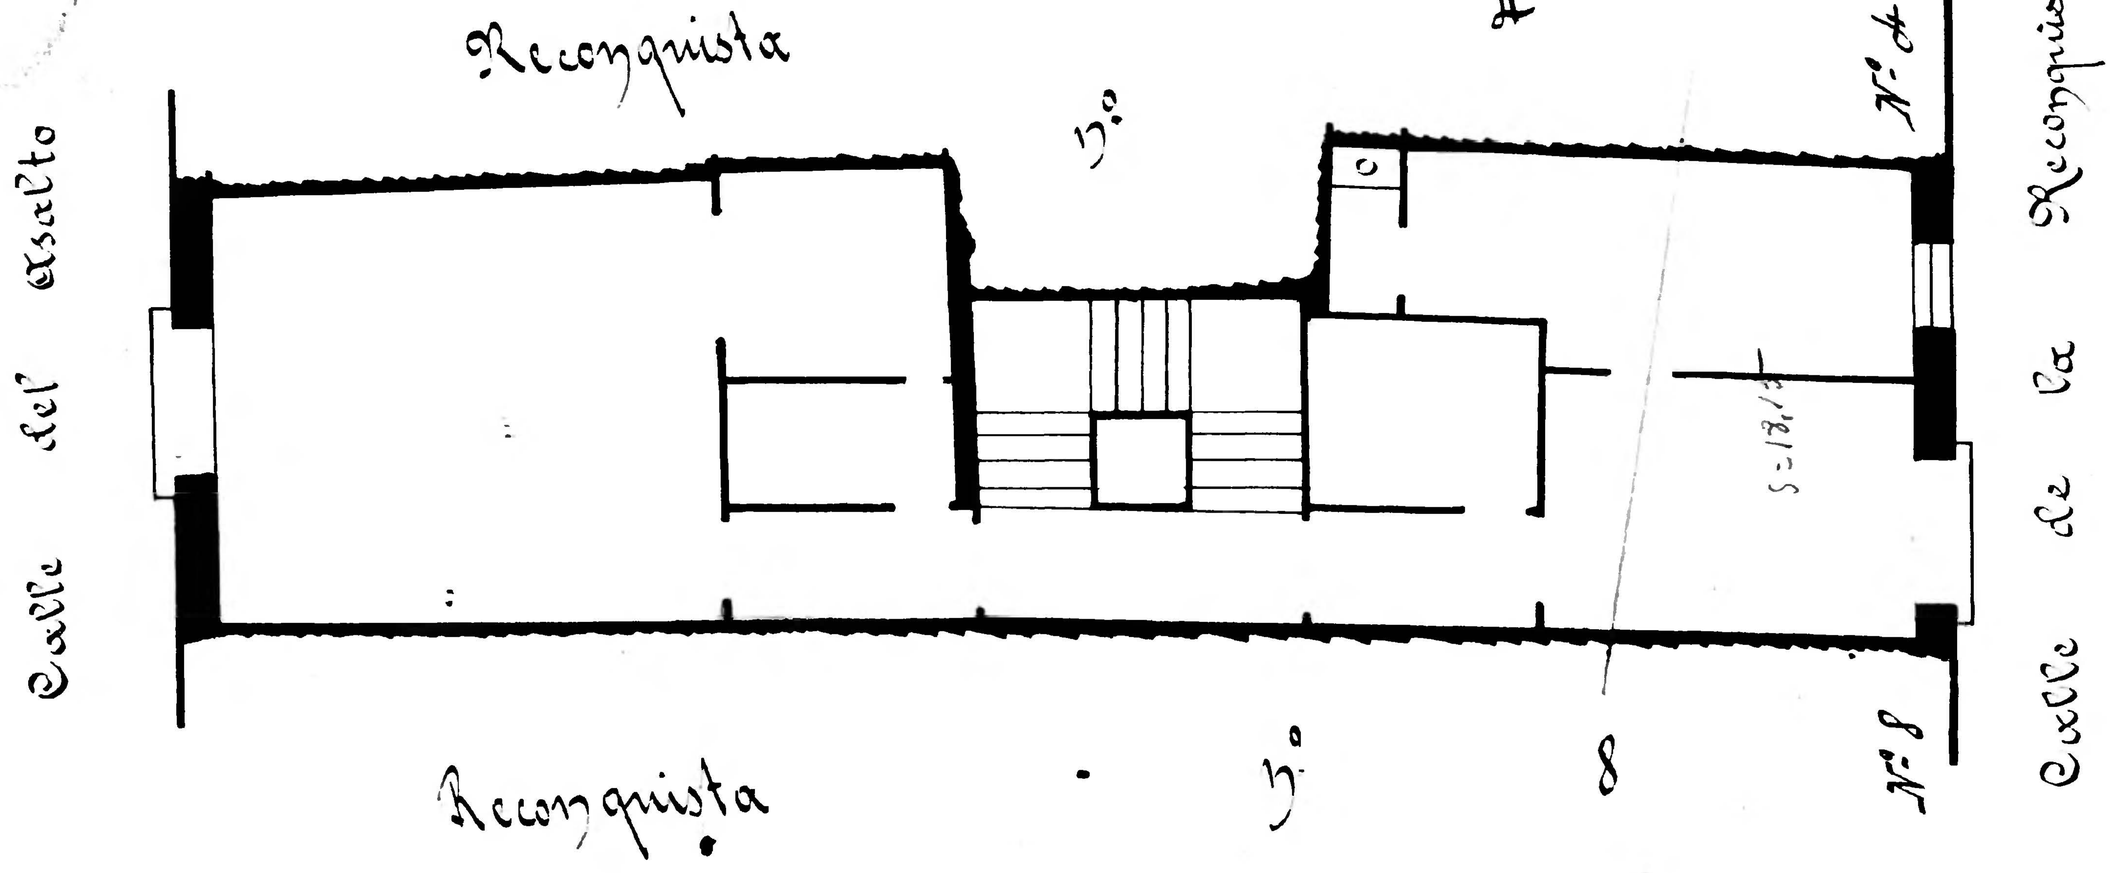


10 0 1 2 3 4 5 6 7 8 9 10 cm

Archivo Municipal Zaragoza