Calle de La Reconquista
Número 28 y Heroísmo nº 60 acc.º
Pisos 4 Planta pio principal
Propietario, D. Mariano Hospital

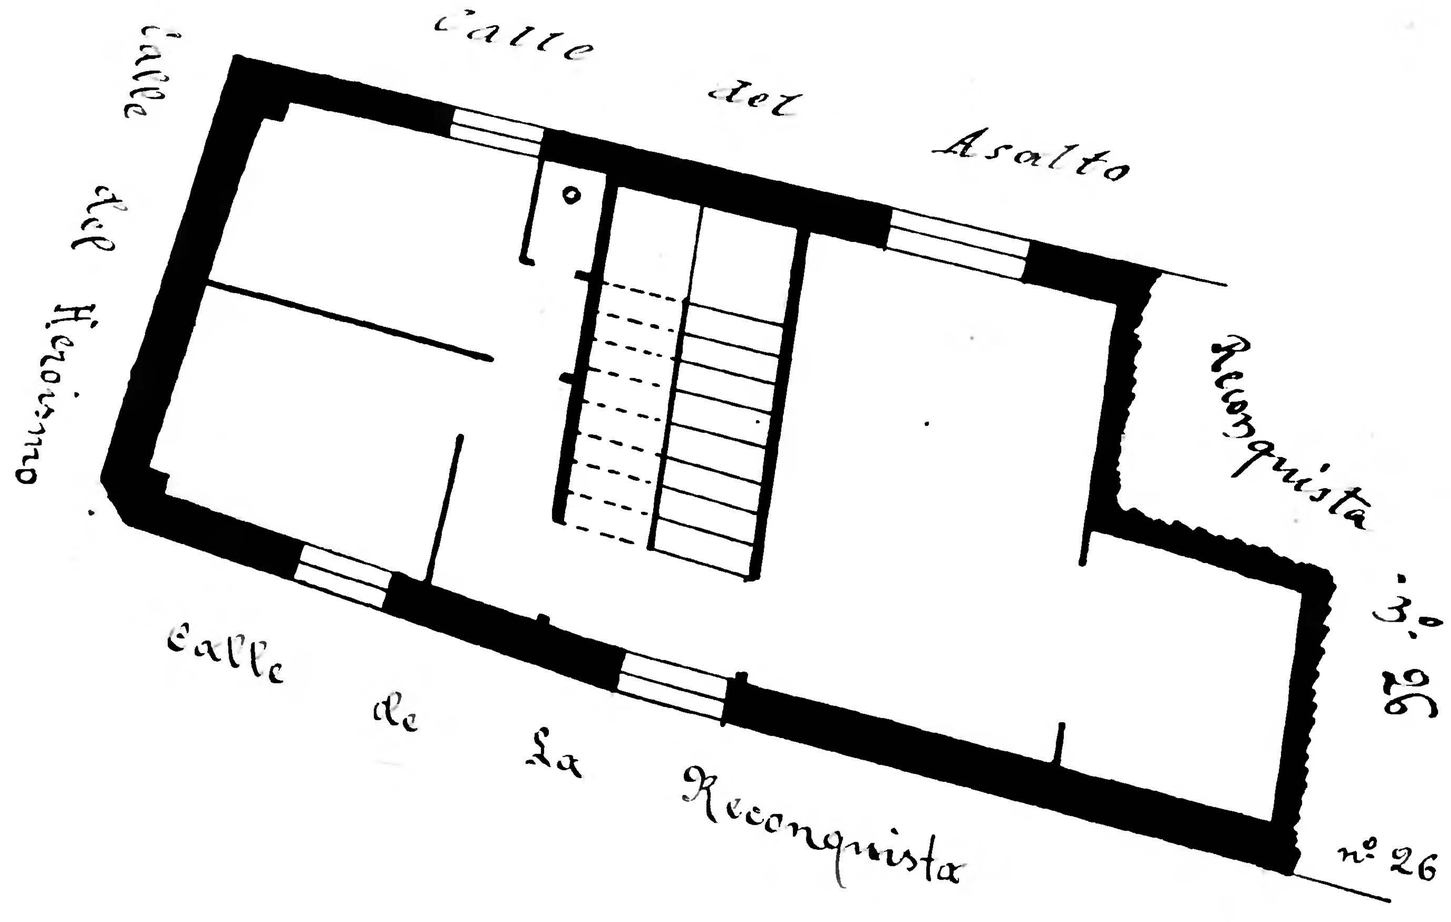

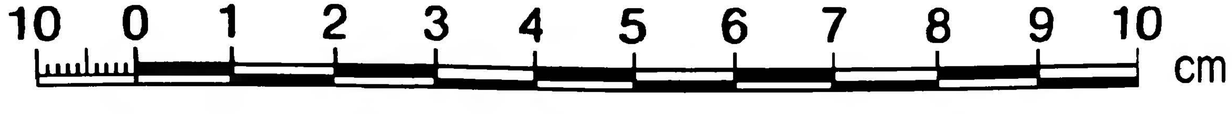

Archivo Municipal Zaragoza