Calle del Coso
Número 158
Piso A Planta piso pral
Propietario D. Vda de Barringo.

9

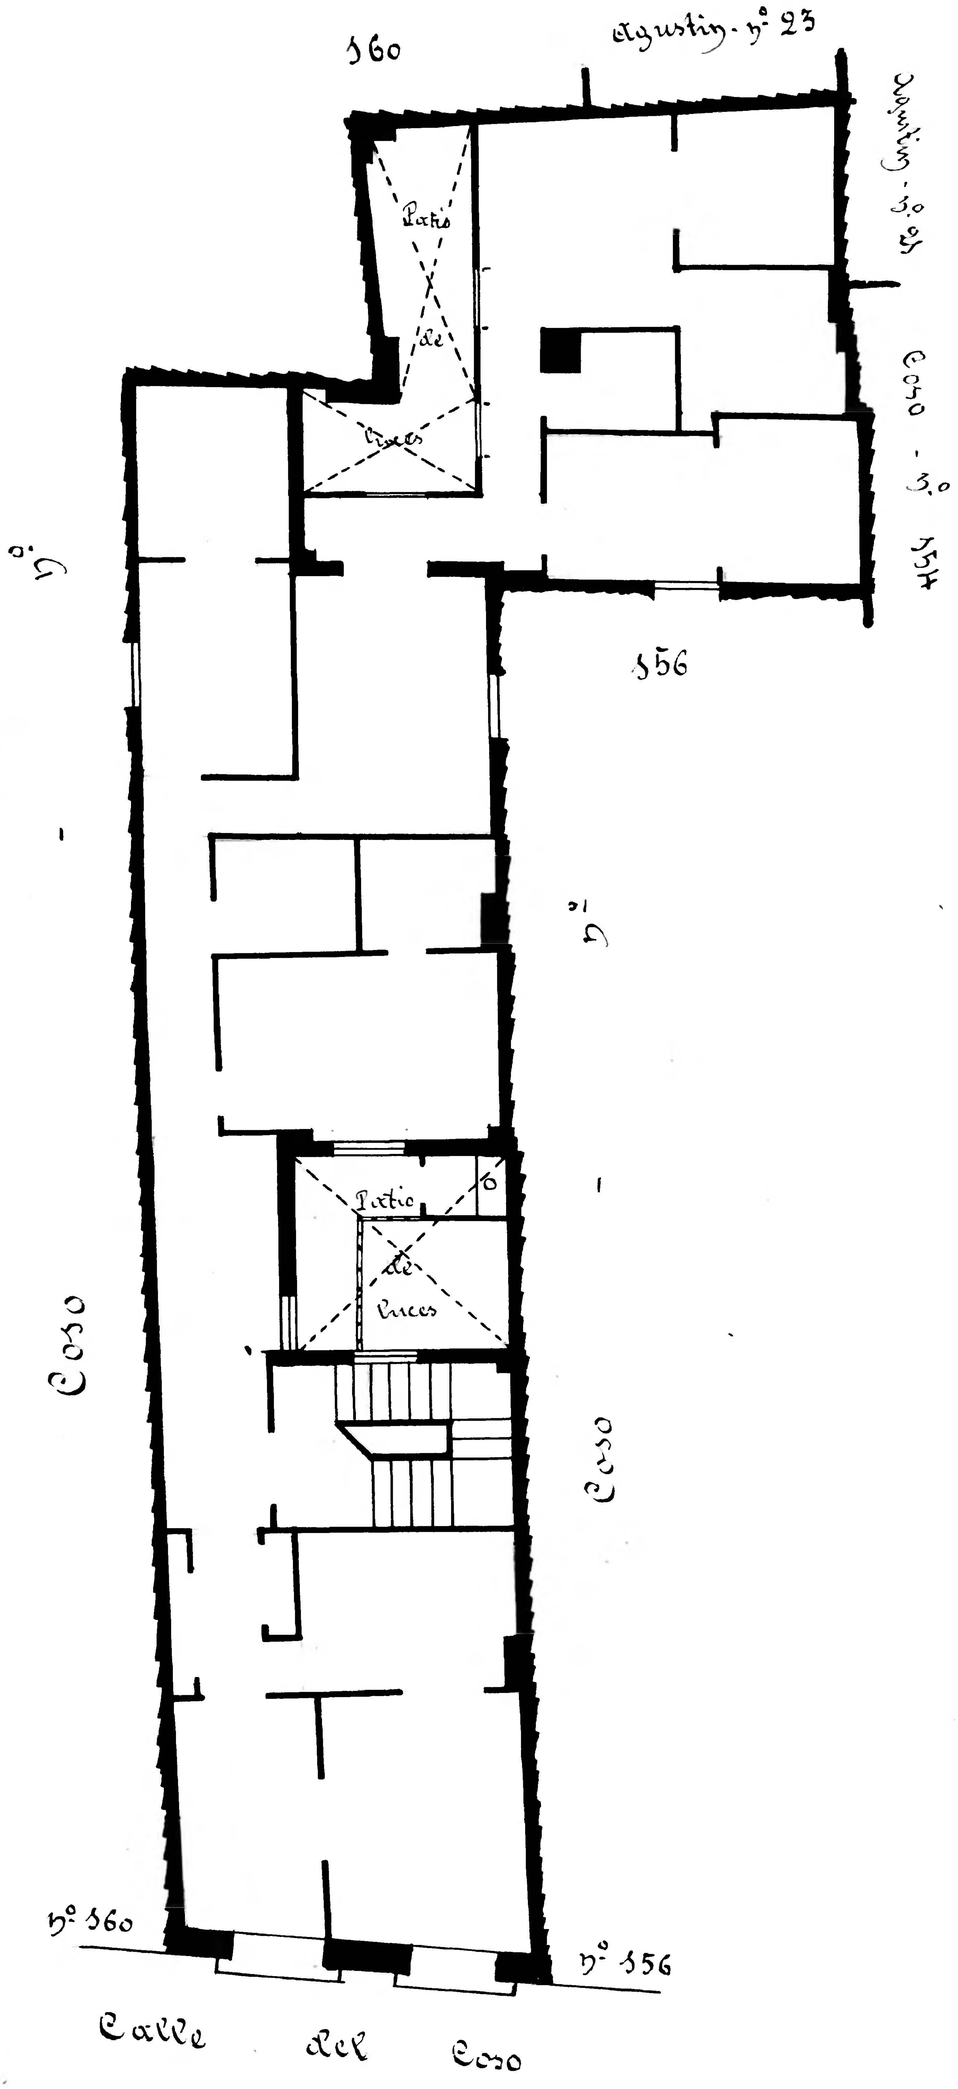

10 0 1 2 3 4 5 6 7 8 9 10 cm

Archivo Municipal Zaragoza