Calle del Heroismo
Número 40
Piso 4 Planta piso pral
Propietario D. Capitulo de S. Miguel

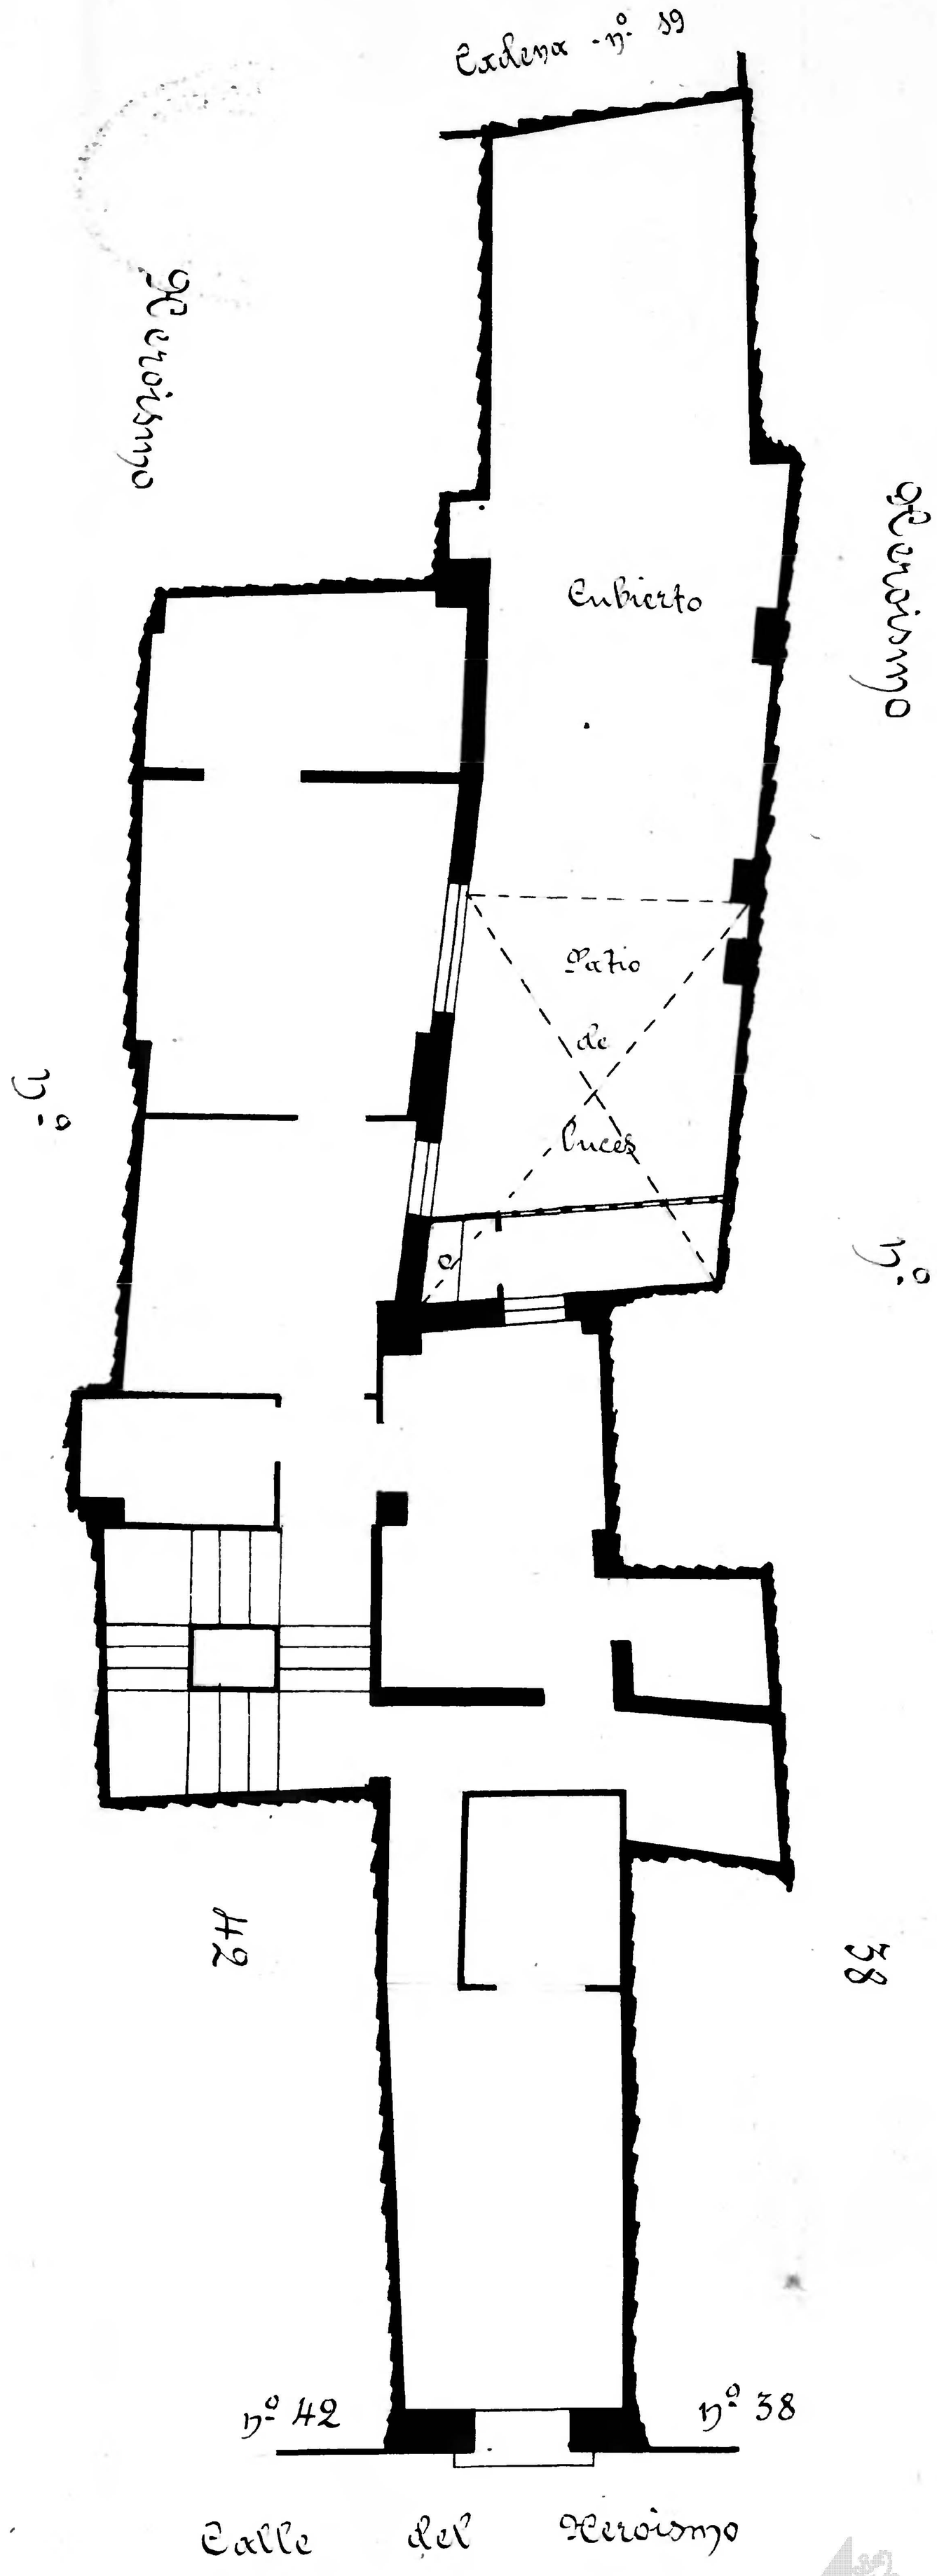

Archivo Municipal Zaragoza