


Calle de la Cadena
Número 23
Plano 4
Propietario, D.

Arq.
D. Ernesto Gómez

30

Herencia nº 48

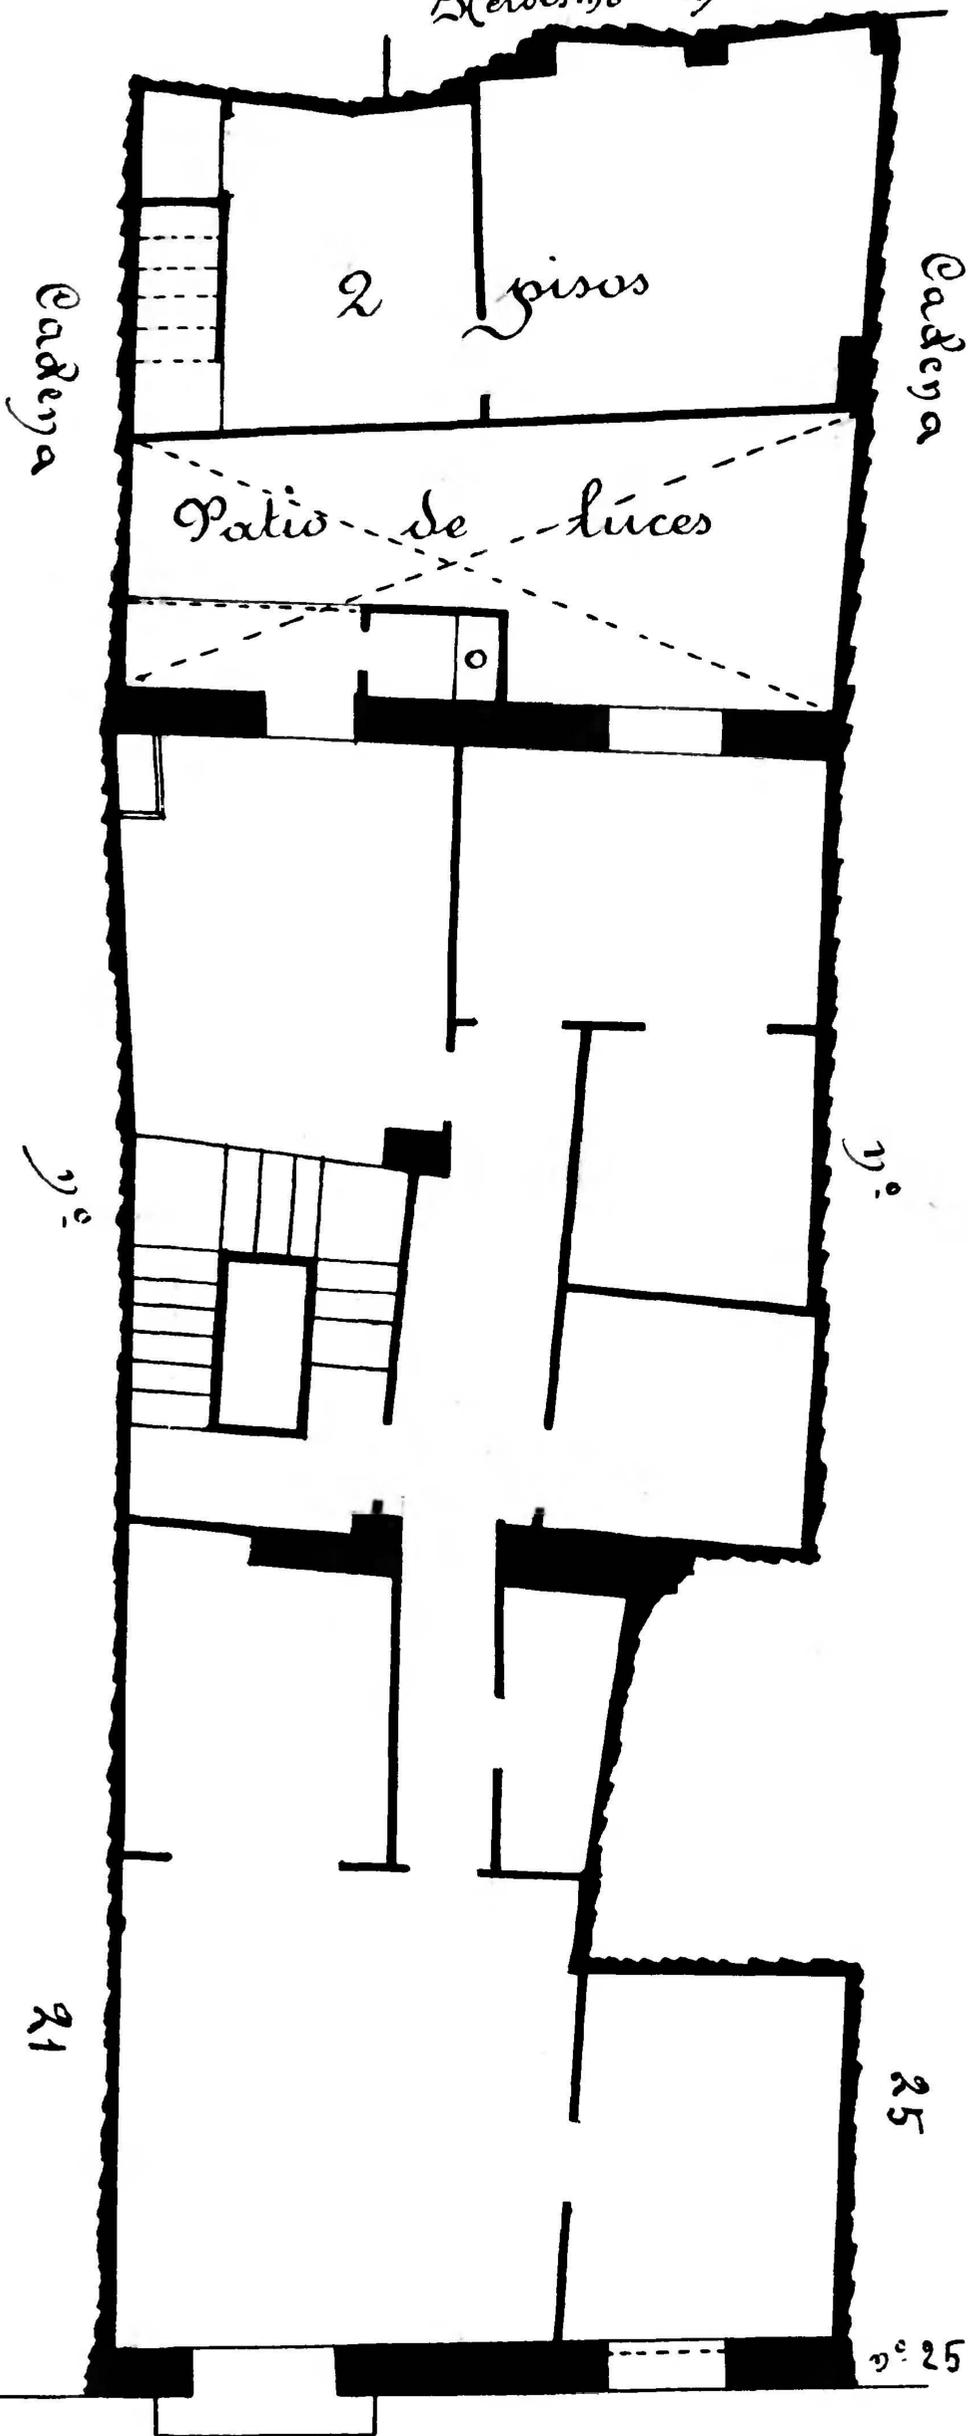

Calle de la Cadena

10 0 1 2 3 4 5 6 7 8 9 10 cm