Calle del Heroismo
Número 6 y 38 ~~del Coso~~ Agustín
Piso 1º Planta baja
Propietario Dª Tomasa Zapater

A. por planta baja de la casa nº 8 Heroismo

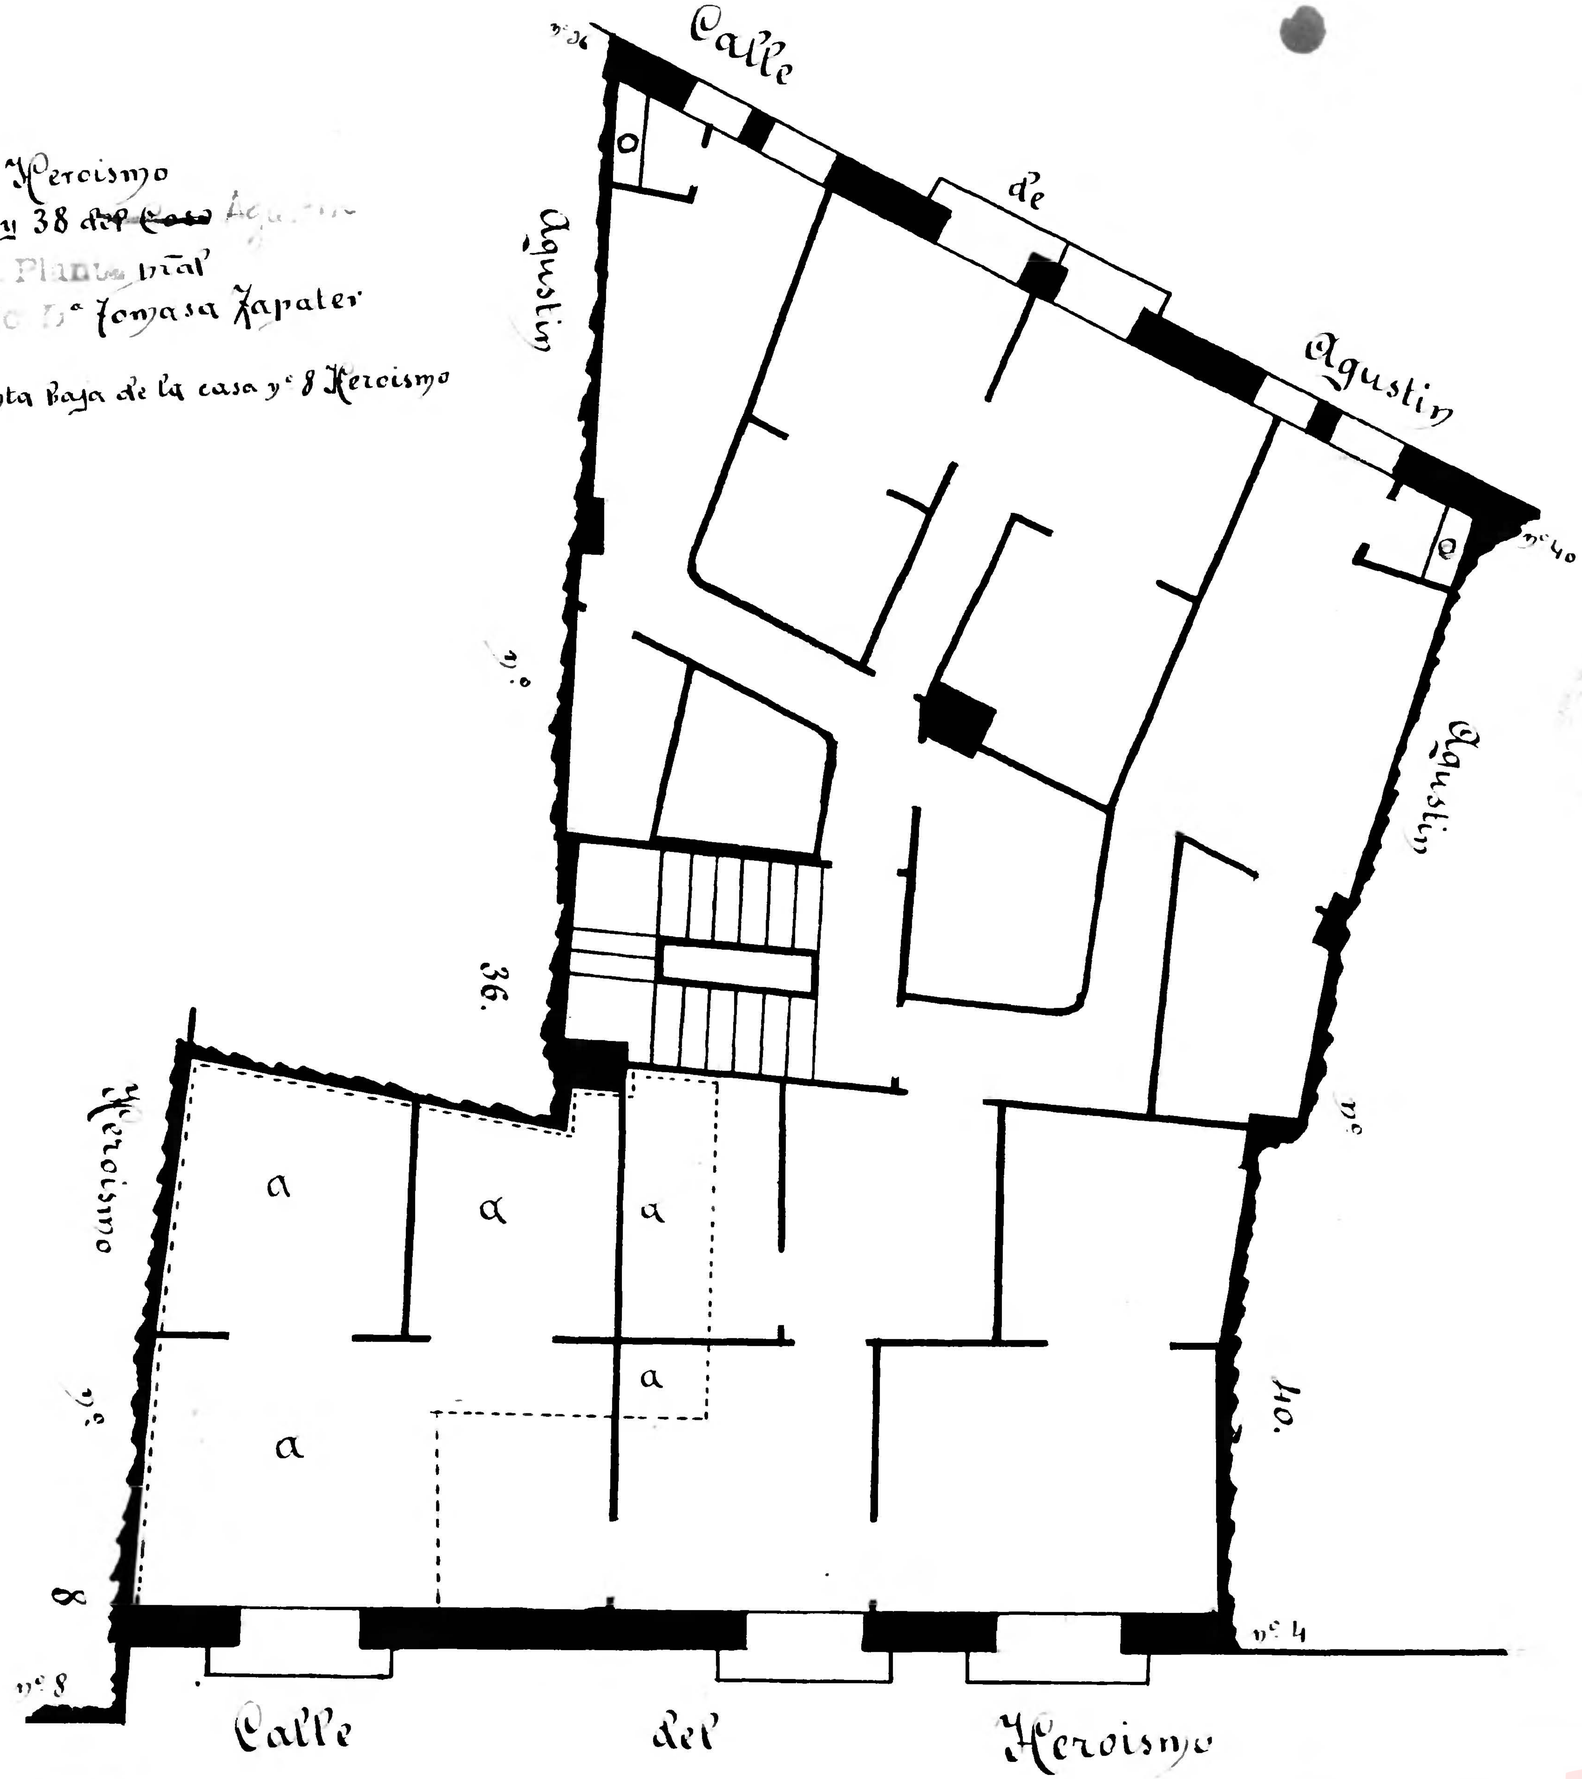

Zaragoza Archivo Municipal