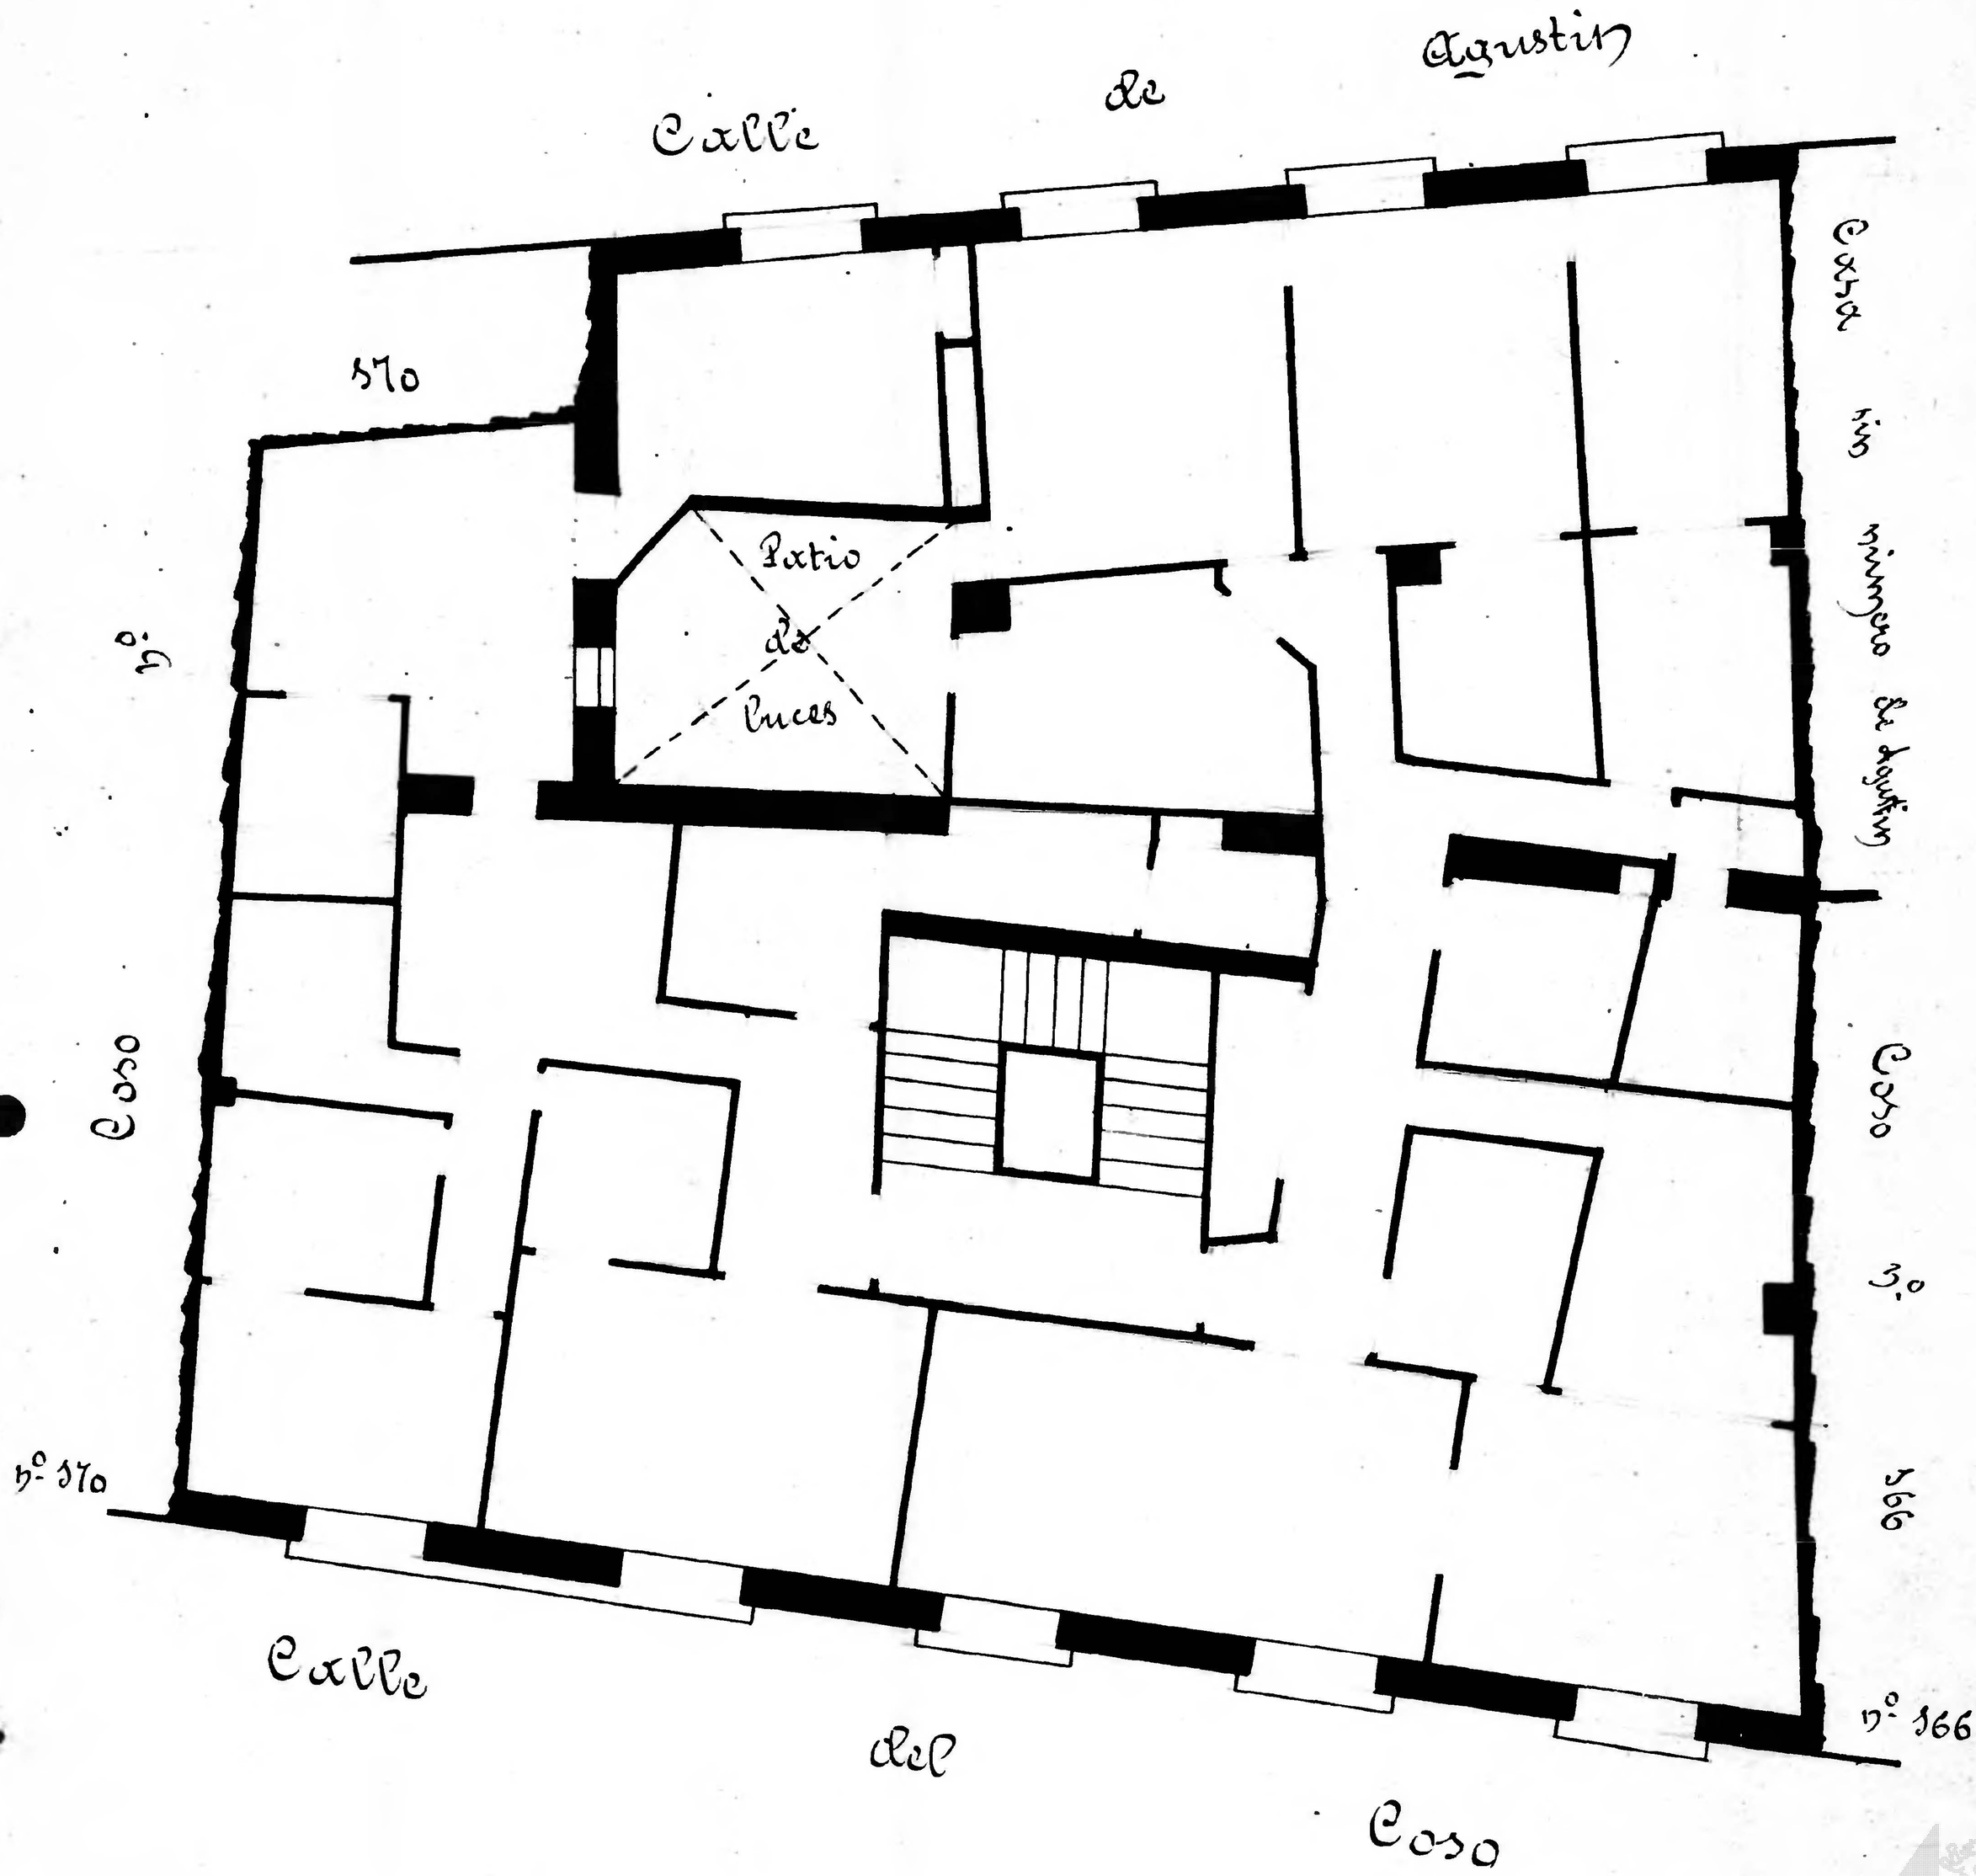Calle del Coso
Número 568
Pisos 5 Planta piso pral.
Propietario, D. Marcelo Cataláx