Dionisio Casañal Shakespeare
ZARAGOZA
5
Archivo Histórico

Calle del Heroísmo
Número 5
Pisos 4 Planta piso 2º
Propietaria Dª Dolores Estéban

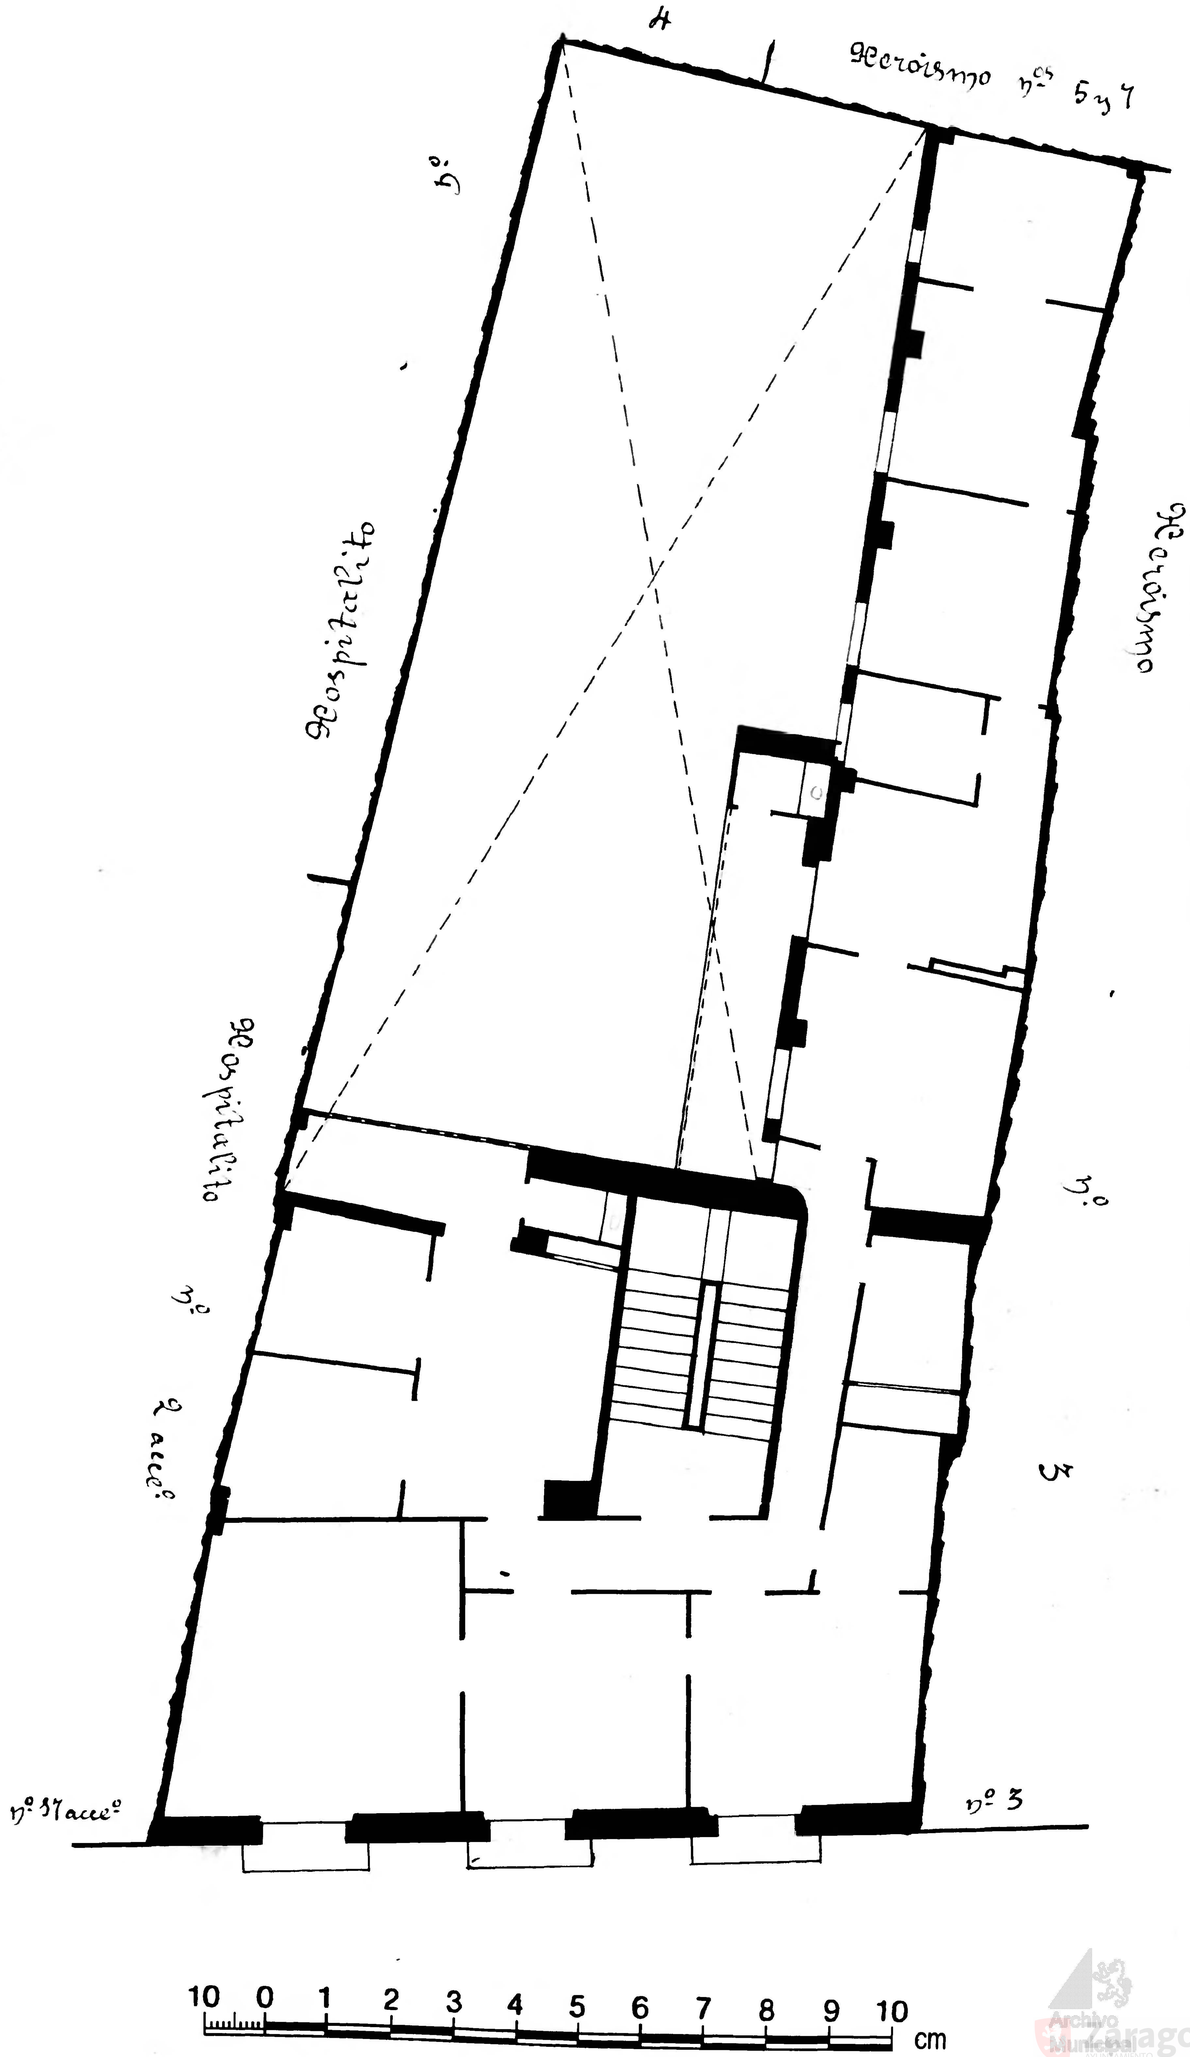

Archivo Municipal Zaragoza