Calle del Pozo
Núm. 15
Piso 3 Planta piso pral
Propietario D. Bruno Rodriguez

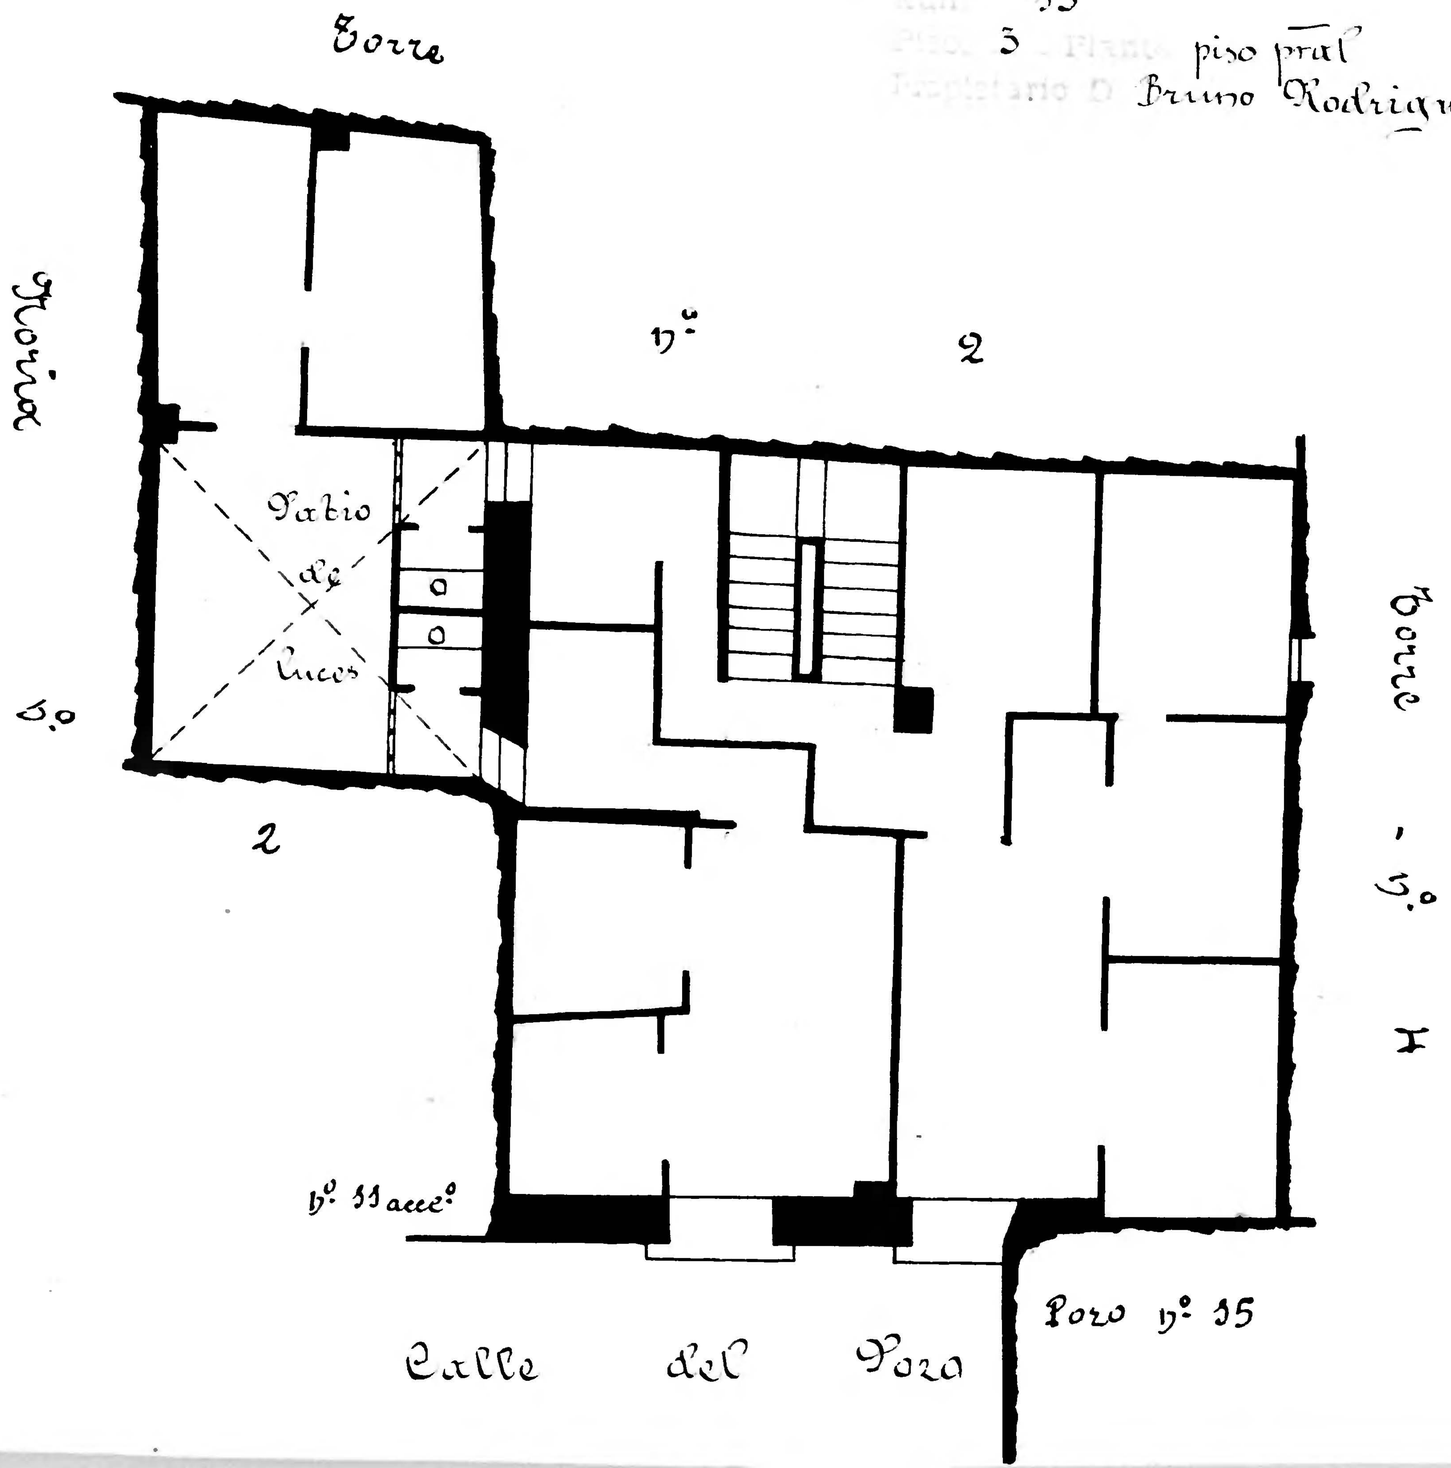

Zaragoza Archivo Municipal AYUNTAMIENTO