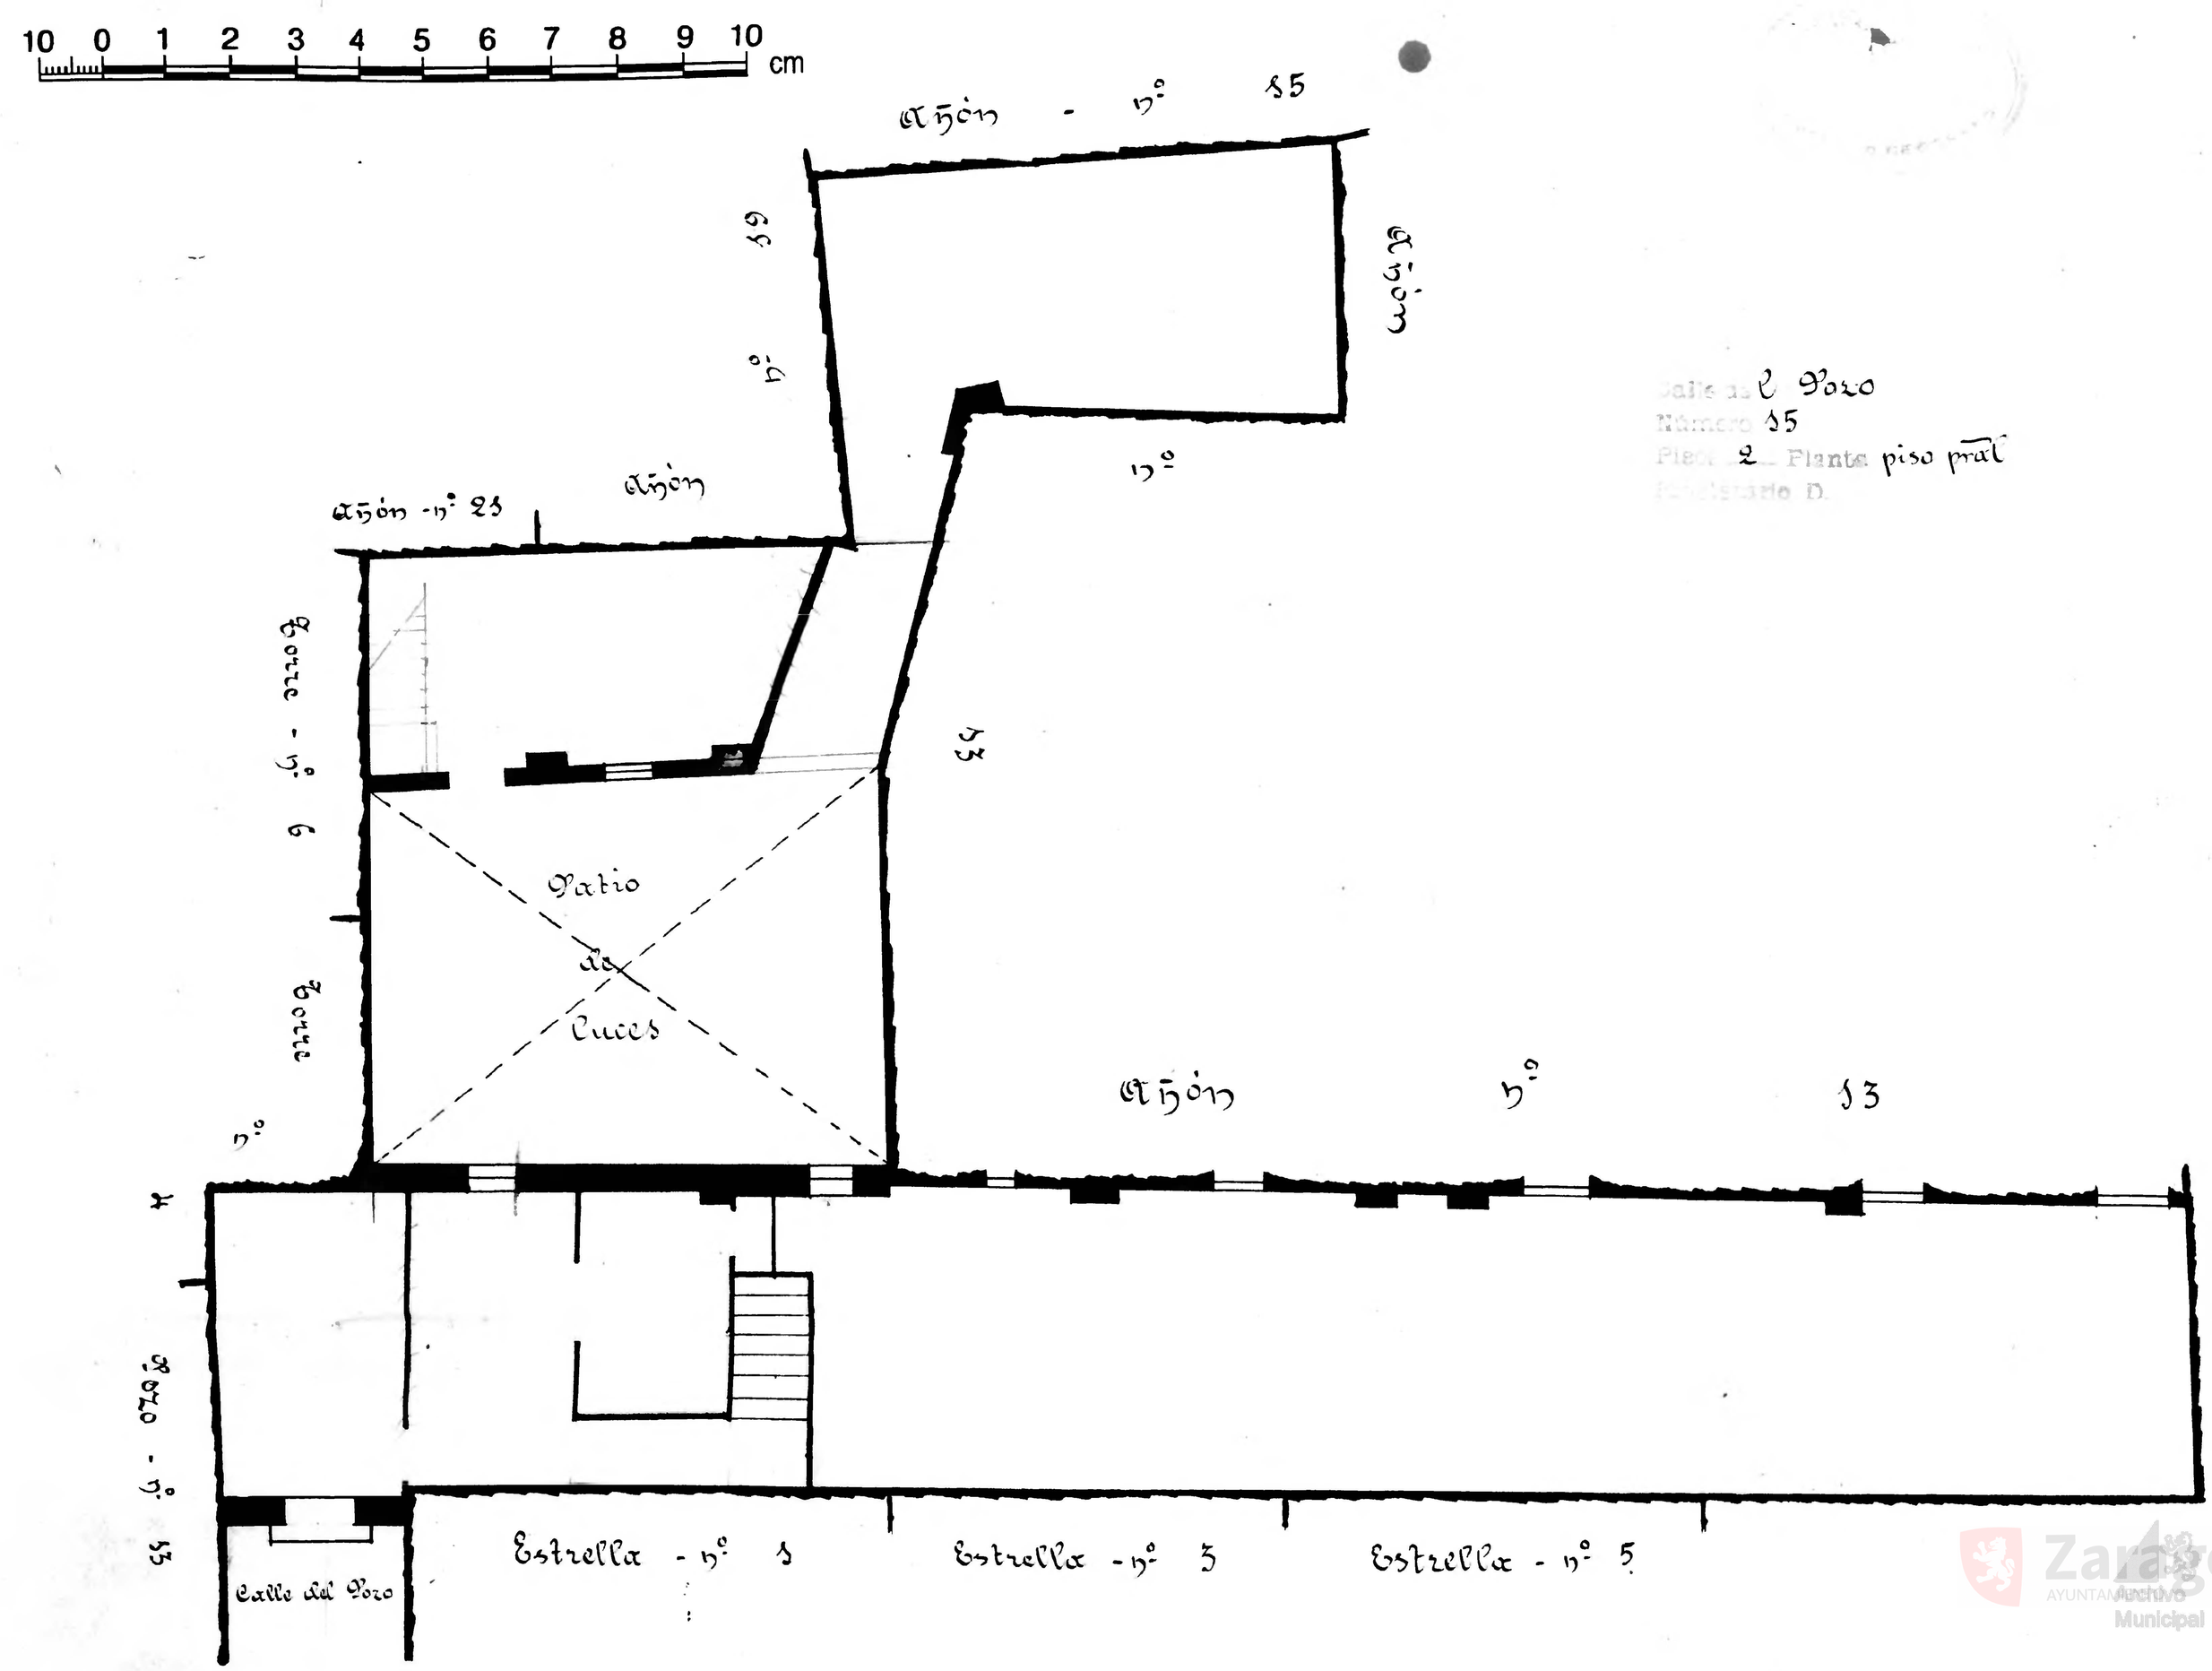
10 0 1 2 3 4 5 6 7 8 9 10 cm
Almacén - nº 15
Almacén
Almacén
Almacén - nº 23
Almacén
Almacén
Almacén nº 13
Patio de Luces
Calle del Pozo
Estrella - nº 1
Estrella - nº 3
Estrella - nº 5
Calle del Pozo
Número 15
Plant. 2 Planta piso pral
Fotógrafo D.