10 0 1 2 3 4 5 6 7 8 9 10 cm

Calle de la Noria
Número 2 y Pozo nº Nacc.º
Pisos 2 Planta piso pral
Propietario Dª Sebastiana Royo

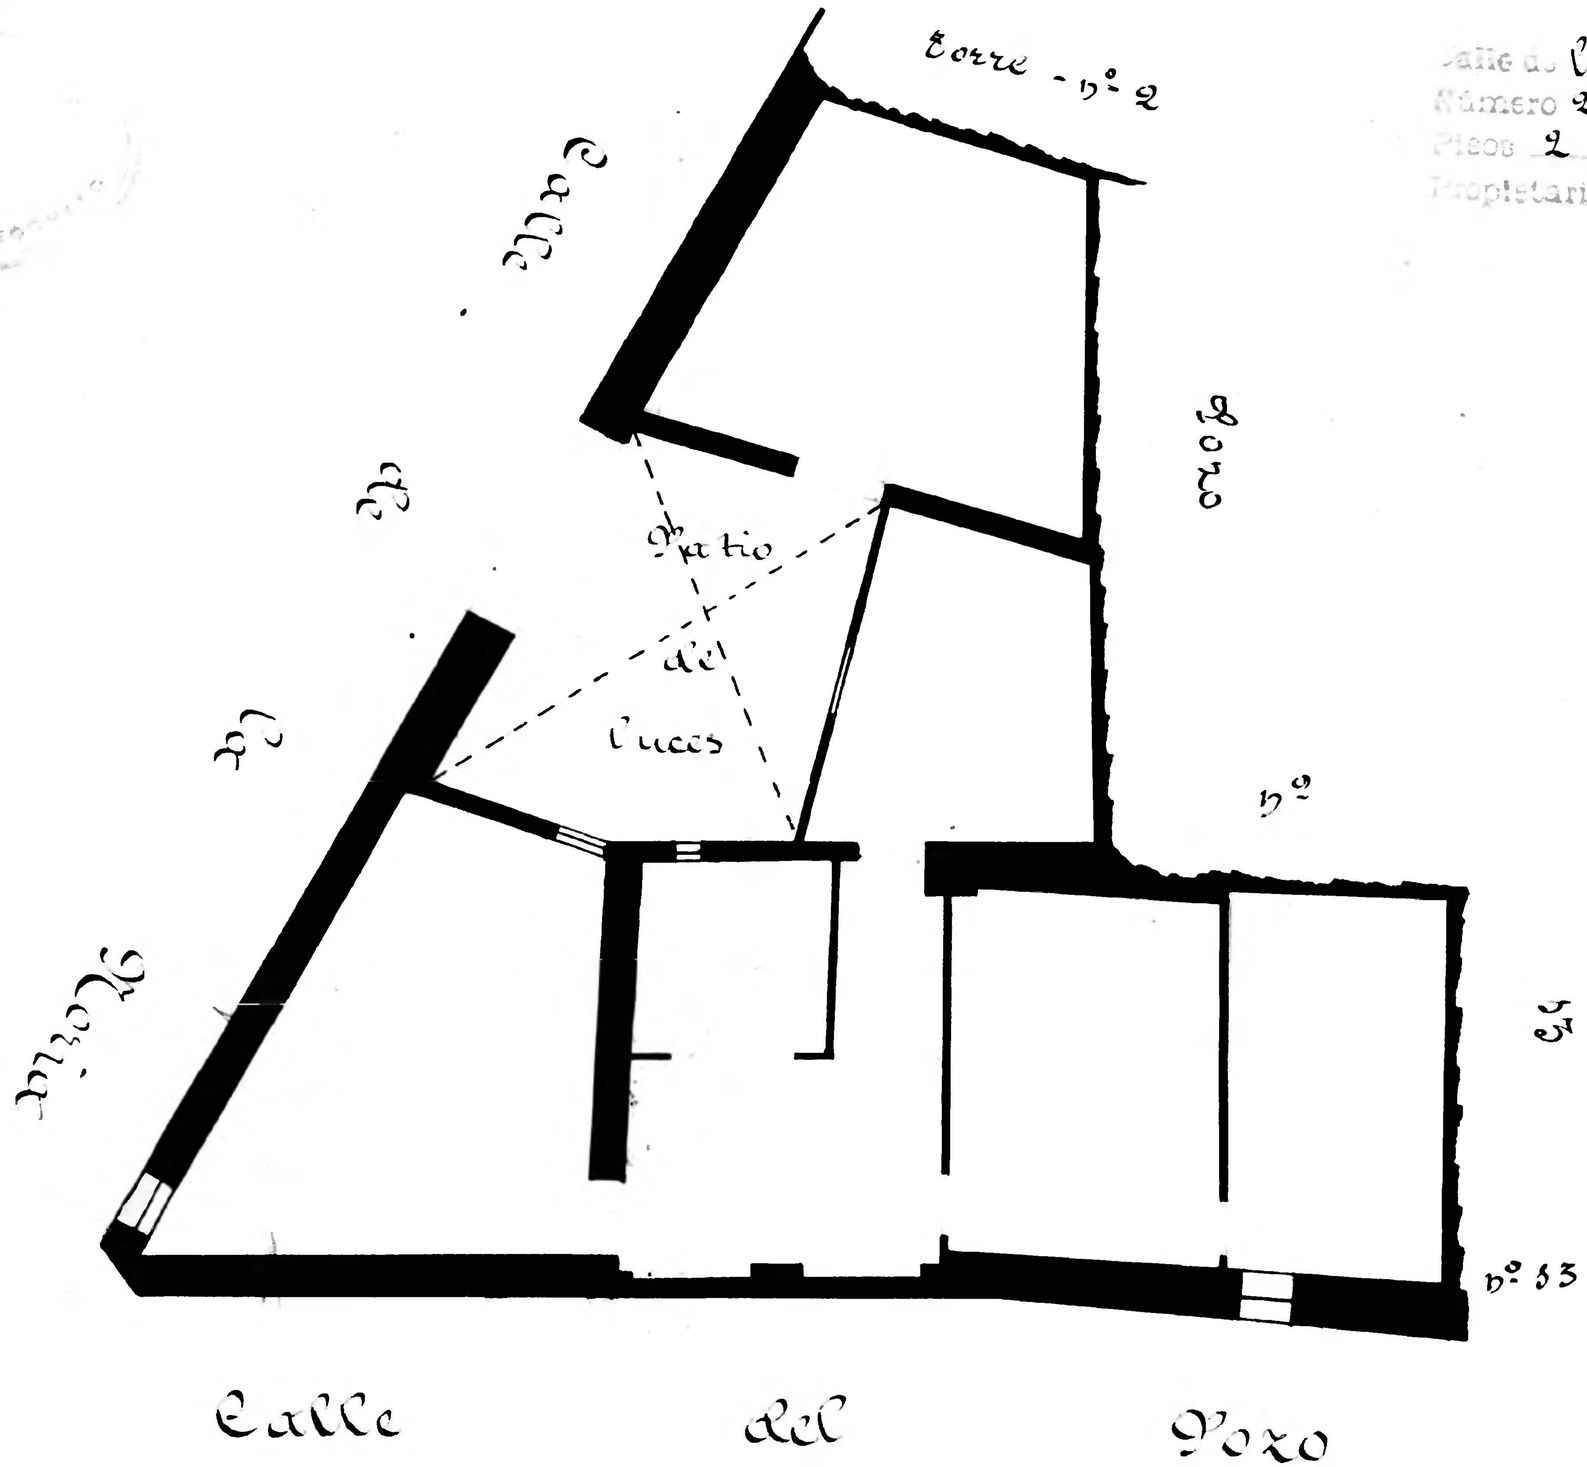

Zaragoza
Archivo
Ayuntamiento
Municipal