Calle de la Torre
Número 2 y Moria nº 4 acc.º
Piso 3 Planta piso pral
Propietario, D. Pascual Esponera

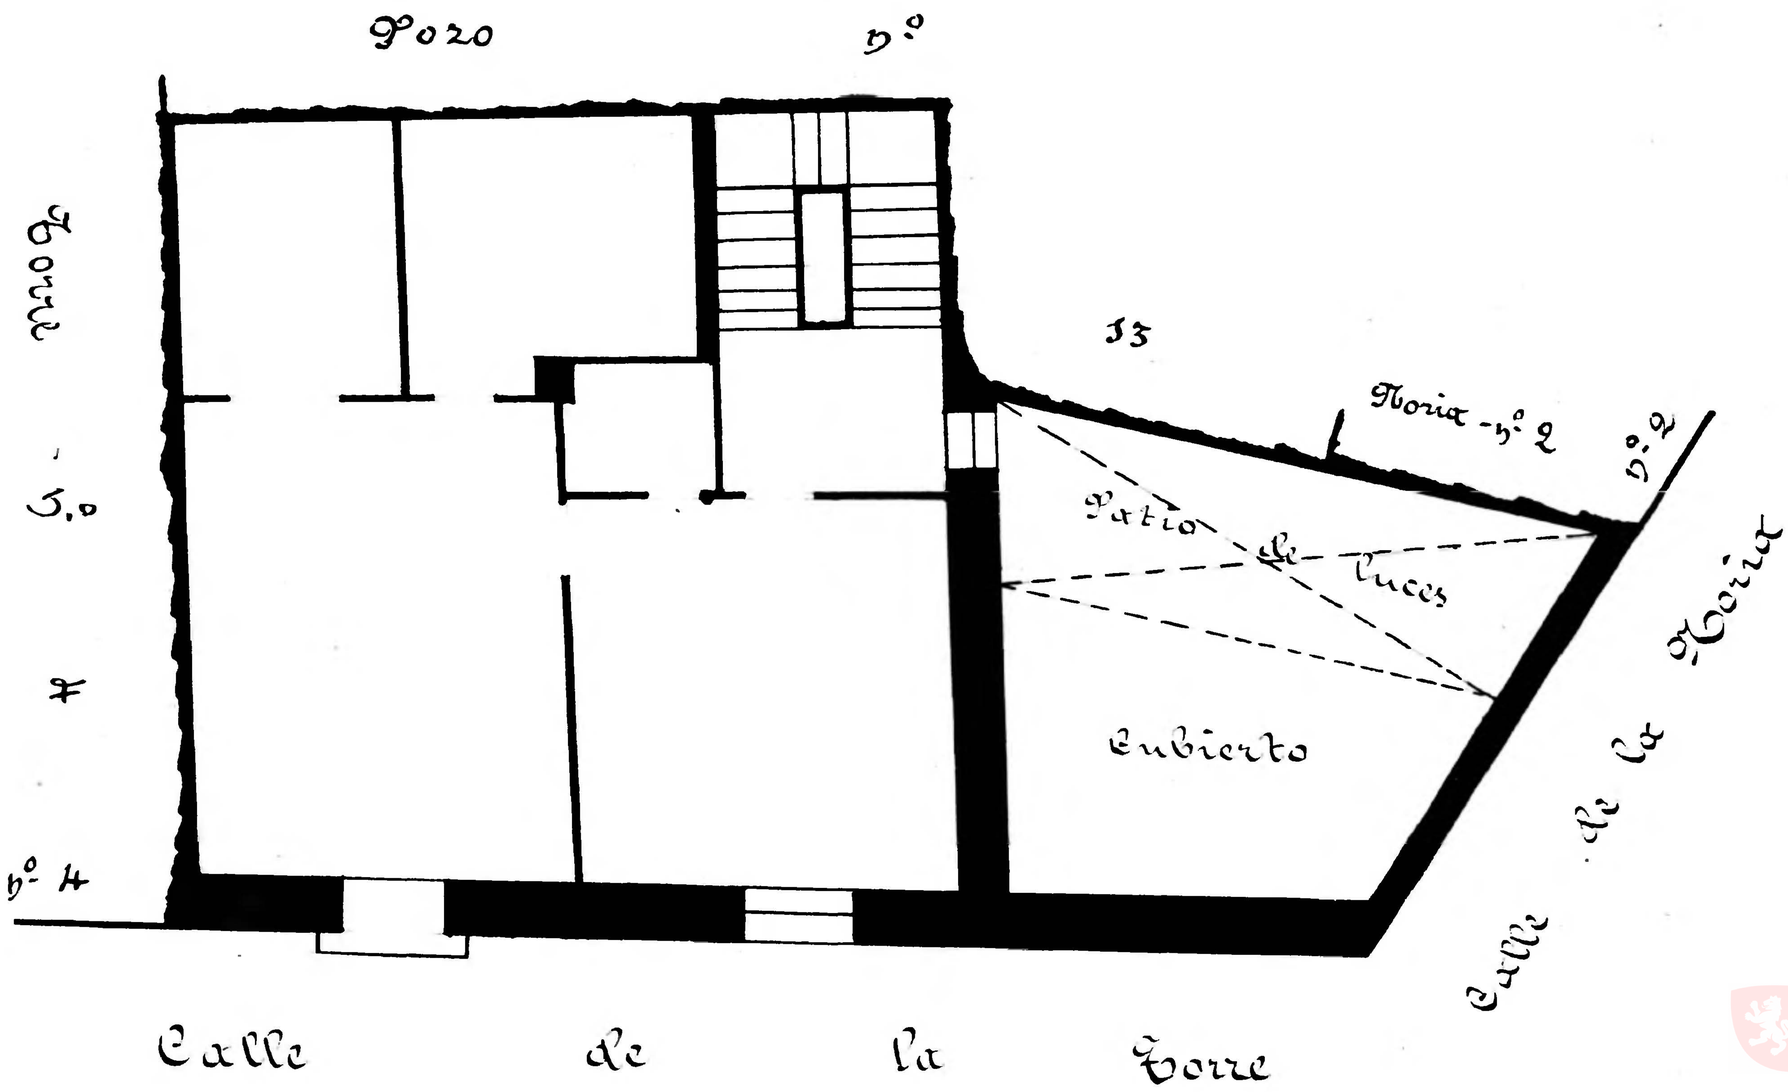

Archivo Municipal Zaragoza