Planteles Centrales
ZARAGOZA
Archivo Municipal

Calle de el Heroismo
Número 41
Pisos 4 — Planta piso pral
Propietario D Pedro Blasco

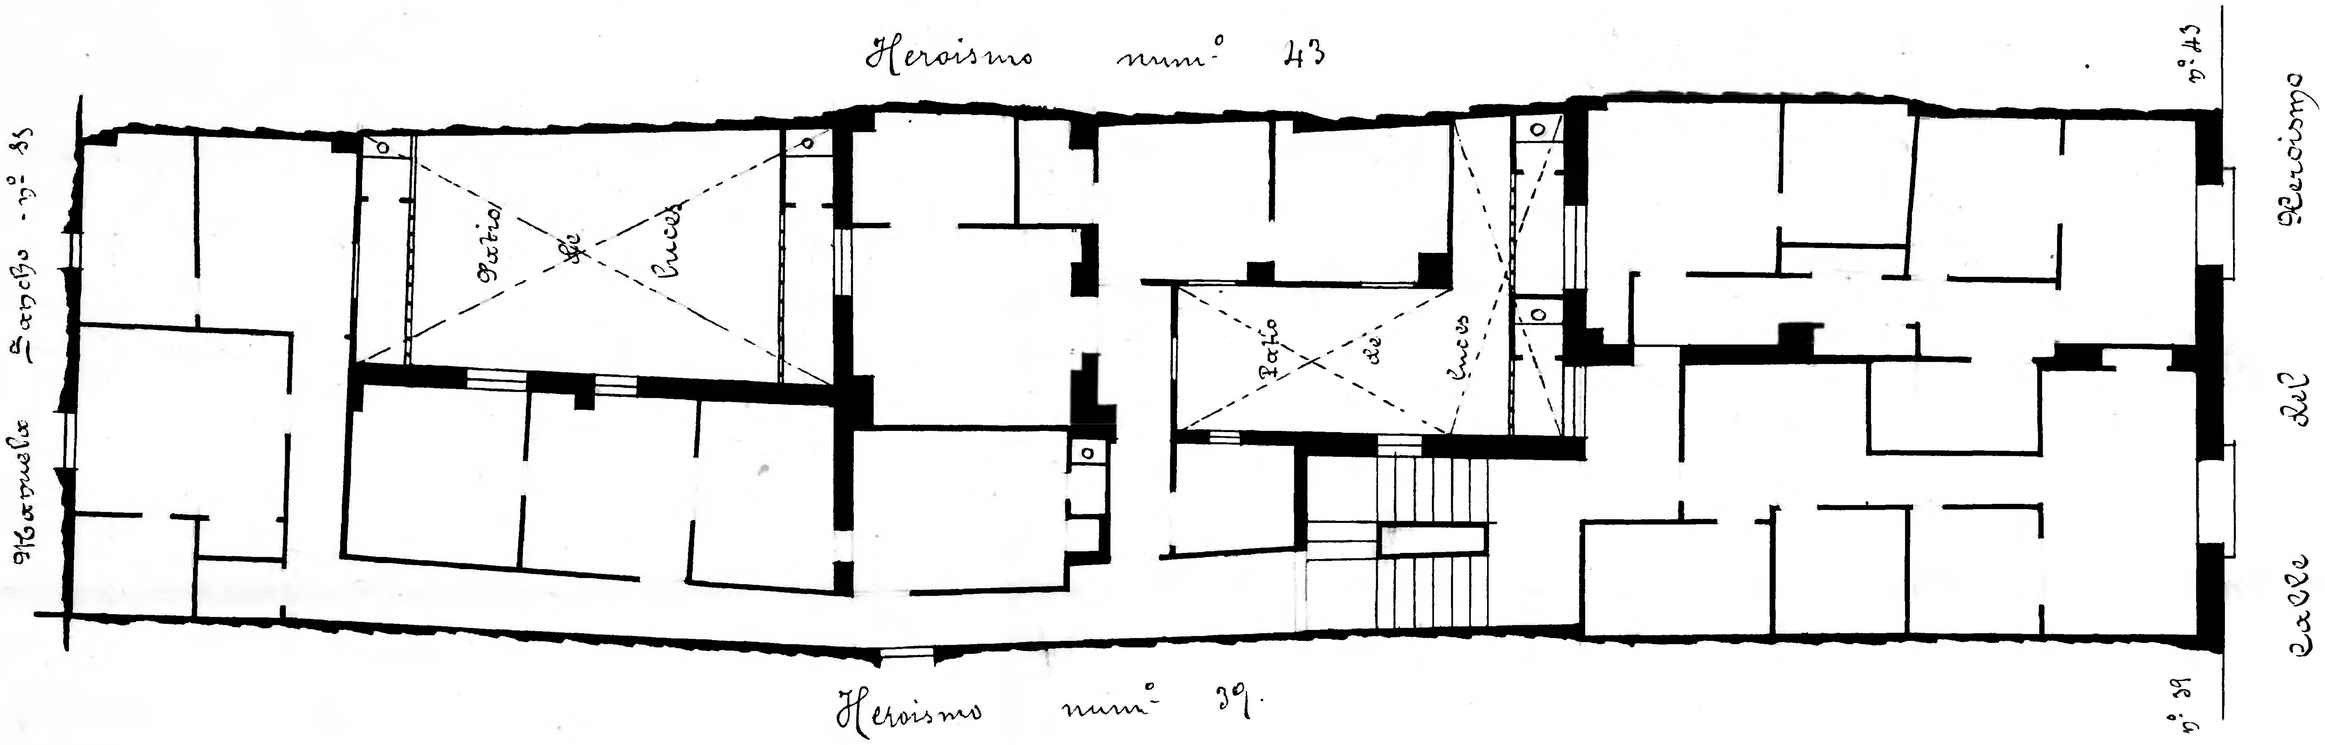

Zaragoza
14 Leus 1997/4