Delineación General
ZARAGOZA
Ingeniero Director

Calle del Heroismo
Número 39
Pisos 3 Planta piso pral
Propietario D José Yarza

Heroismo, 39

7

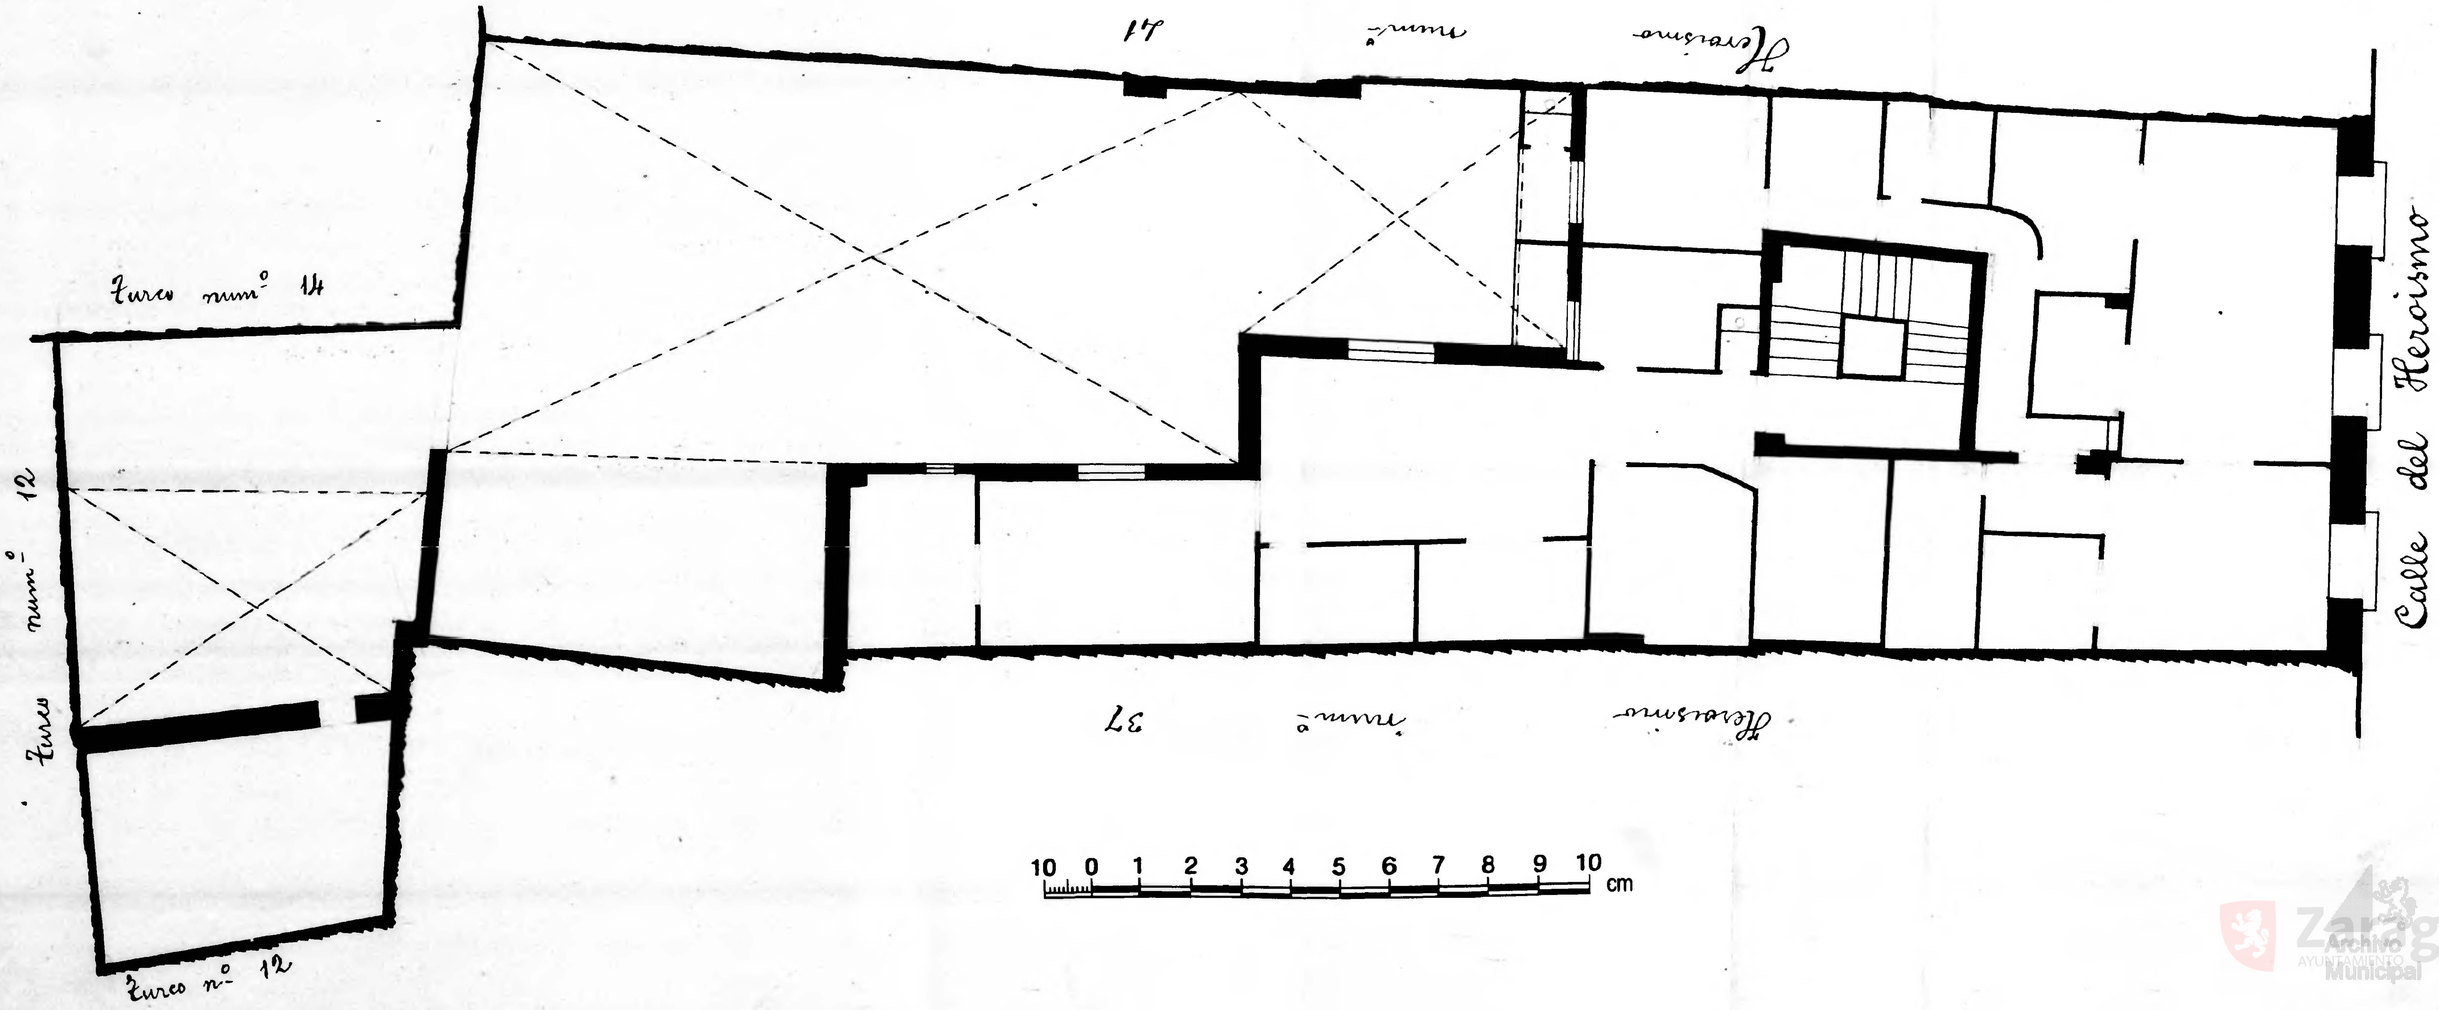

Zaragoza
Archivo Municipal
AYUNTAMIENTO