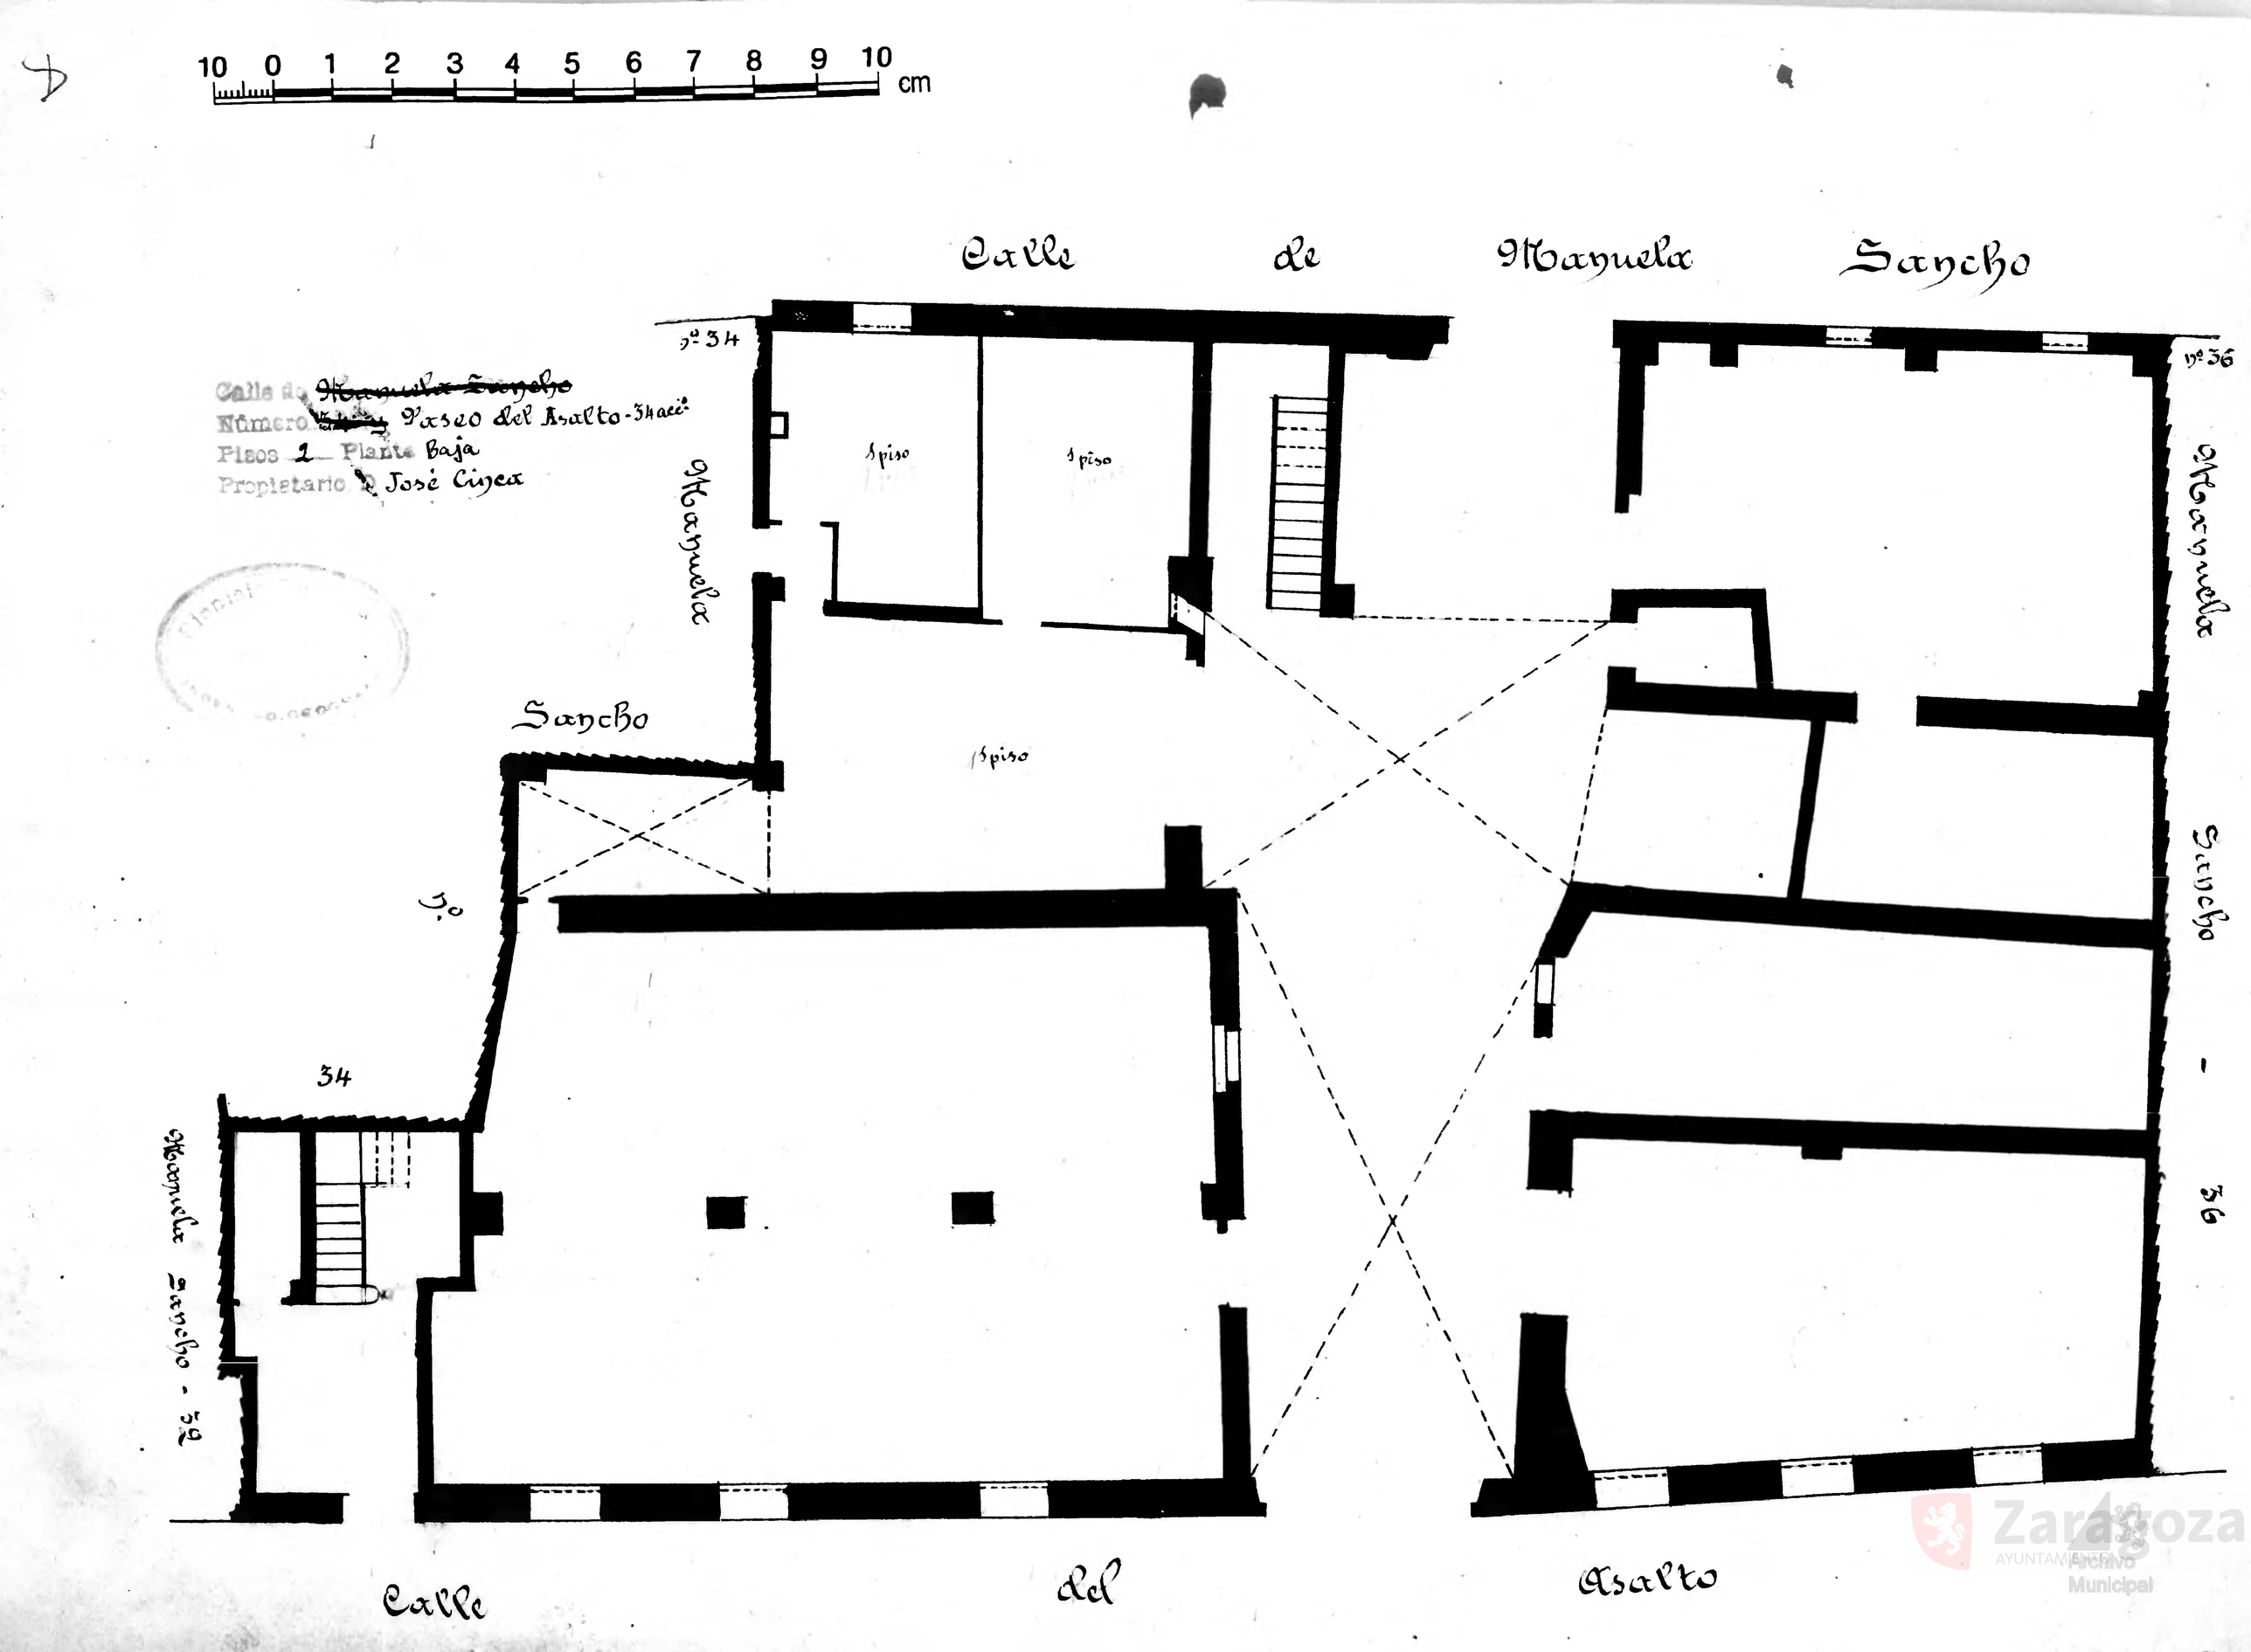
10 0 1 2 3 4 5 6 7 8 9 10 cm
Calle de Manuela Sancho
Calle ~~Manuela Sancho~~
Número ~~[illegible]~~ Paseo del Asalto-34 acc.
Pisos 1 Planta Baja
Propietario D. José Cinca
nº 34
nº 36
Manuela
Sancho
1 piso
1 piso
1 piso
Manuela
Sancho - 36
Sancho
nº
34
Manuela Sancho - 39
Calle del Asalto