25

Manuela Sancho
Número 64
Plano 4 Planta piso pral
Propietario Dª Carmen Anglés

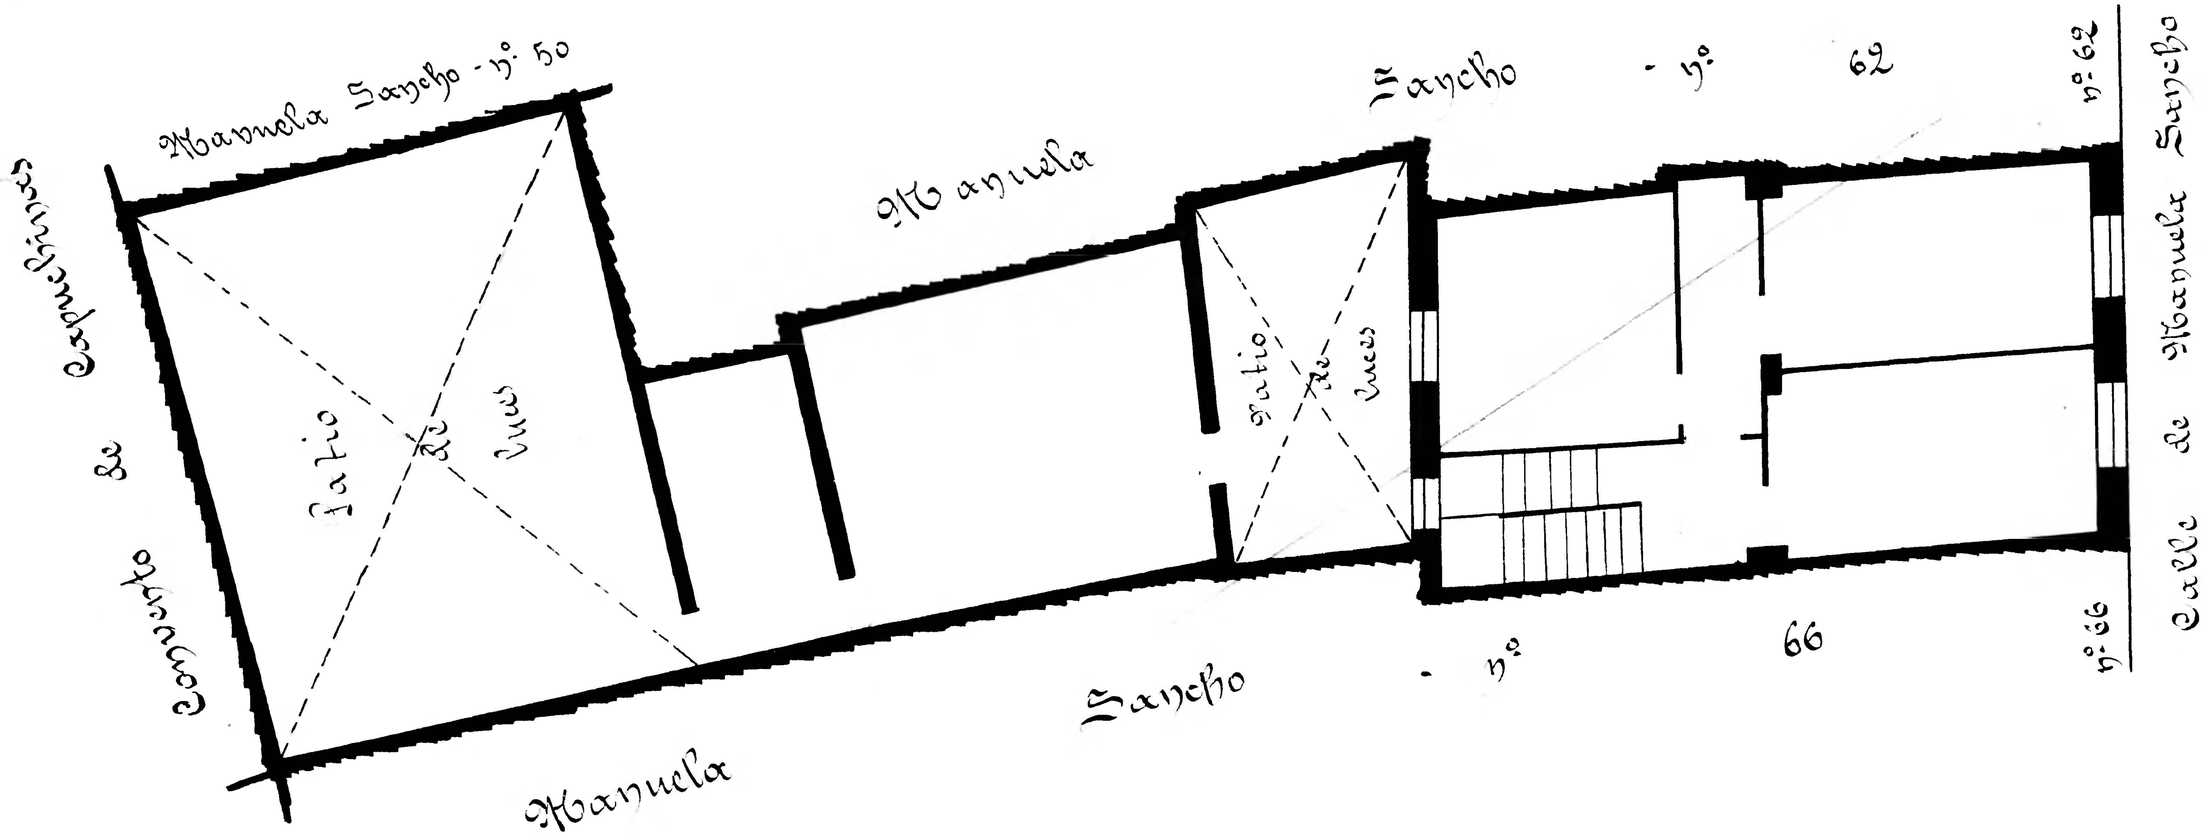

10 0 1 2 3 4 5 6 7 8 9 10 cm

Zaragoza Archivo Municipal