Calle del Coso 32

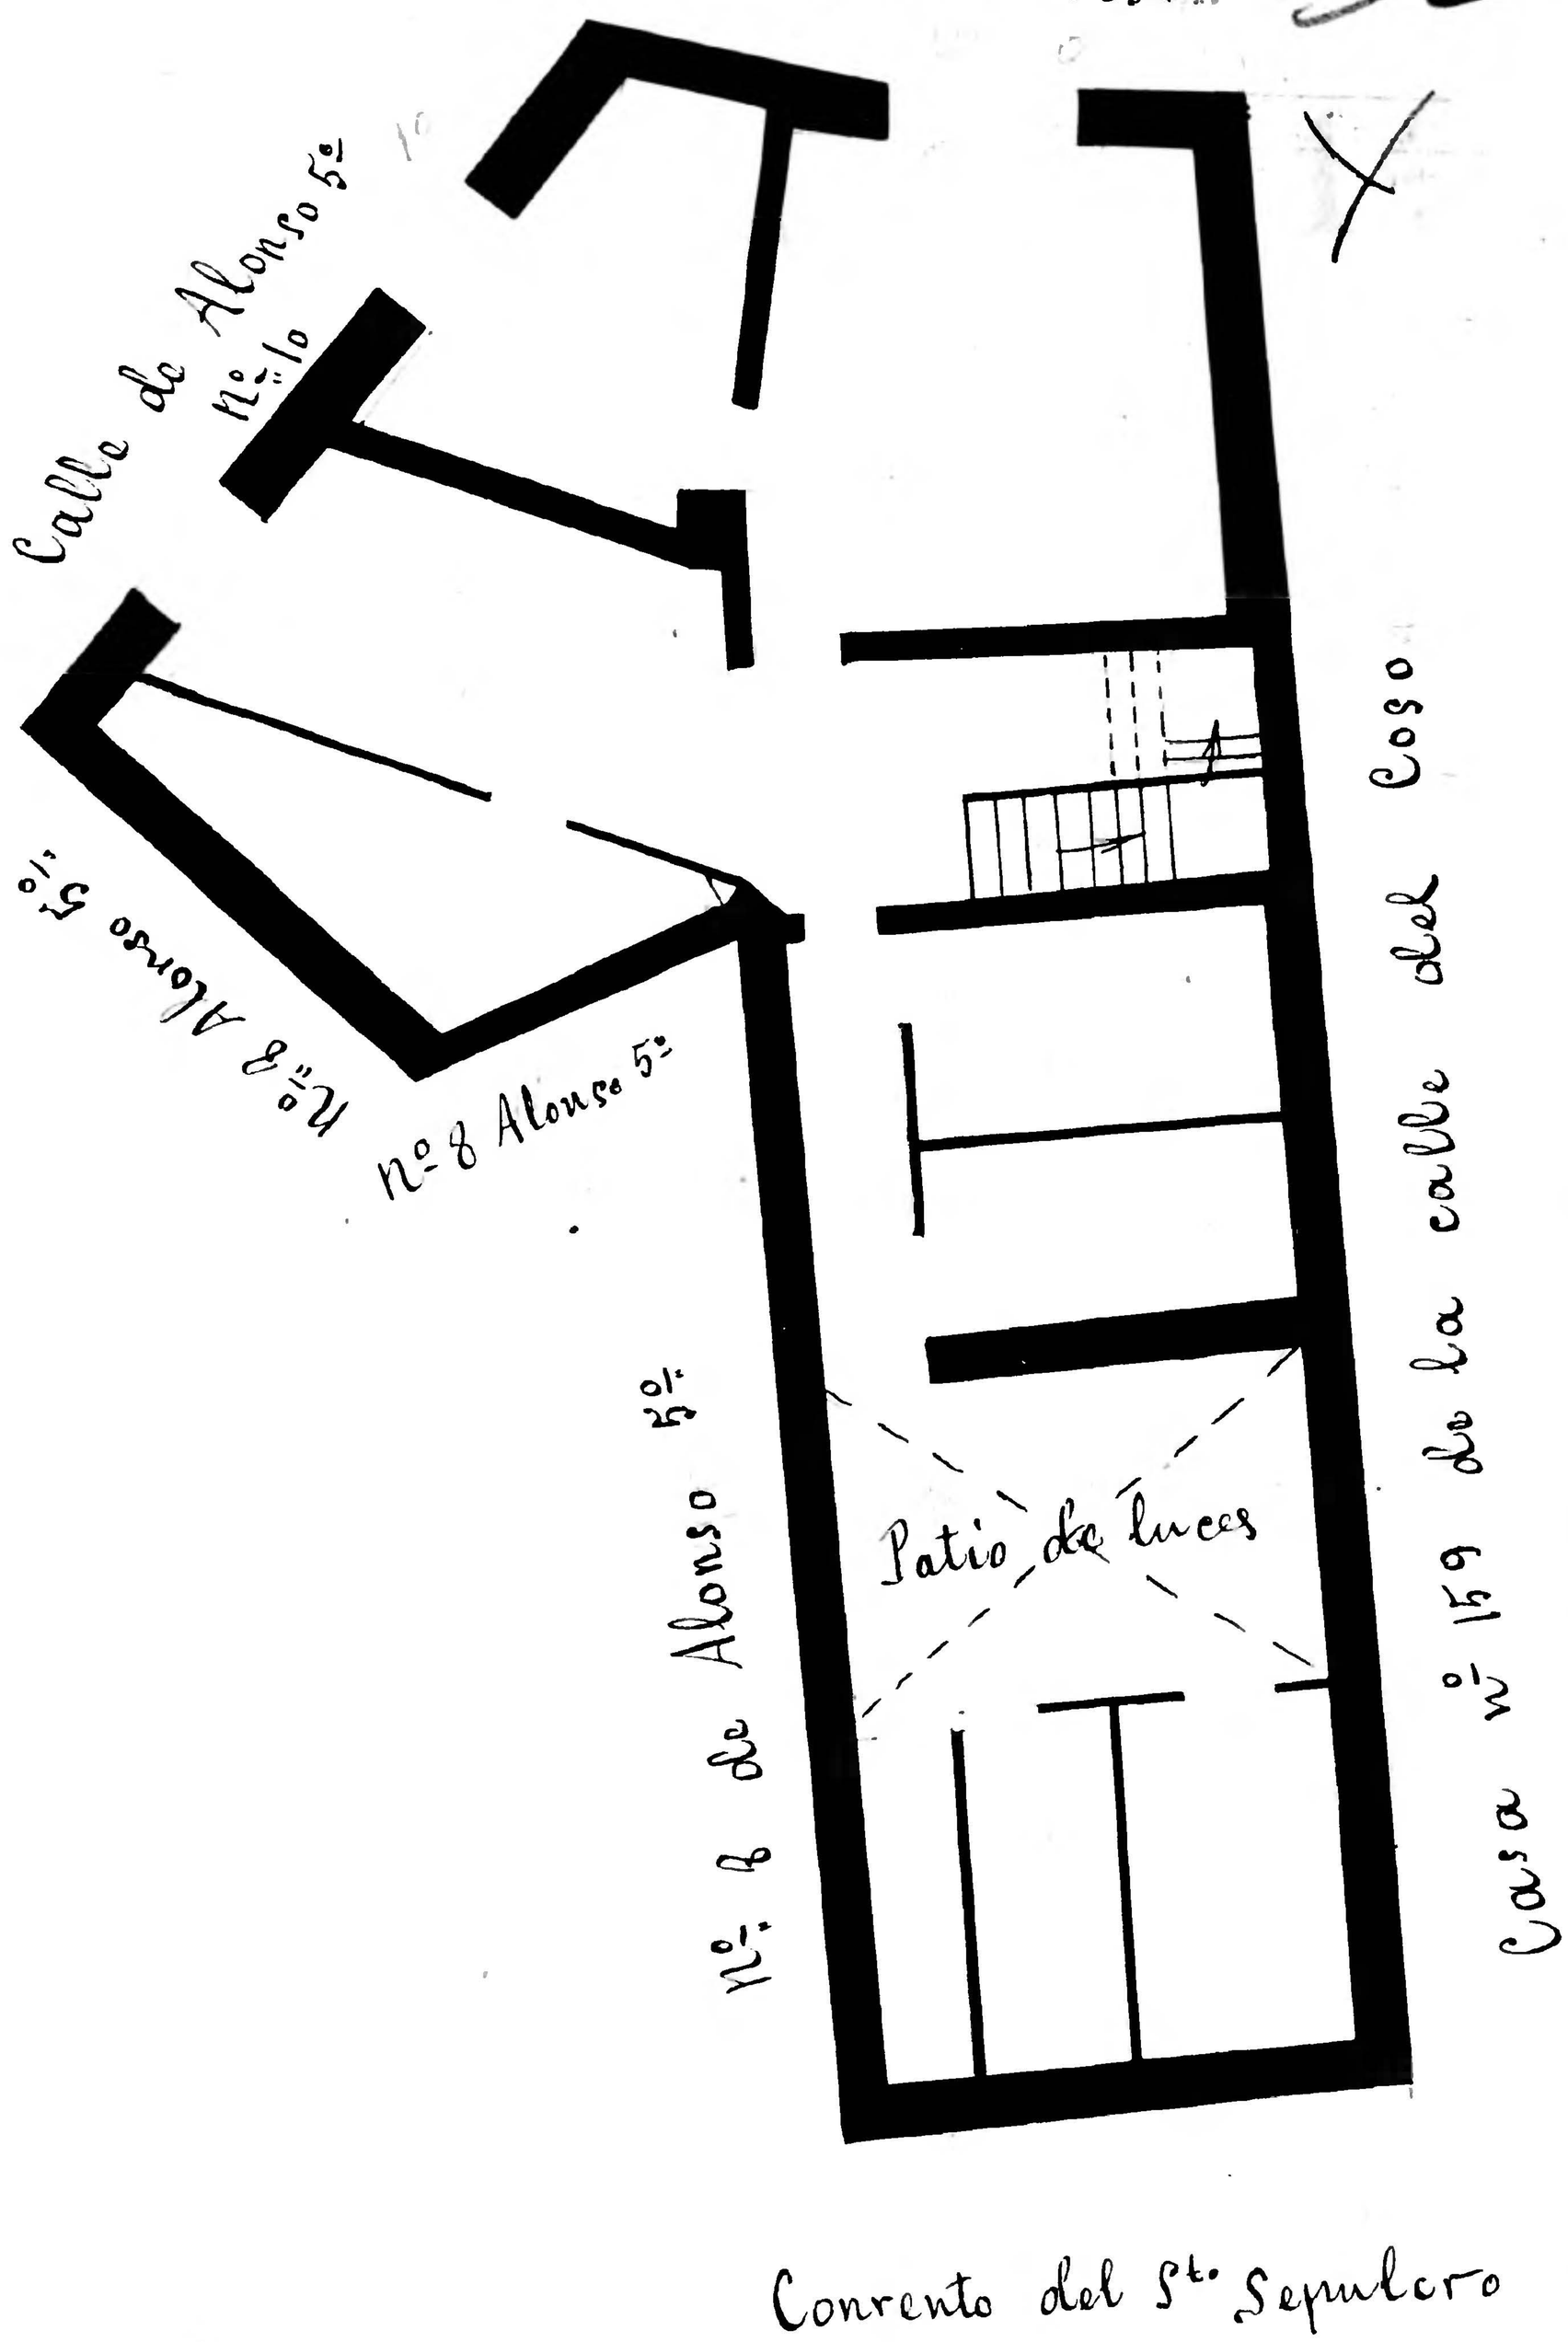

Casa nº 10 de la calle de Alonso 5º Planta baja

Propietario. D. Bartolome Coscolluela Pisos 3

Alonso 5º nº 10

Archivo Municipal Zaragoza AYUNTAMIENTO