



Calle de Alcalá
 Número 6 y tras - nº 5 accedº
 Pisos 4 - Planta piso pral
 Propietario, D. Carlos Lisboa

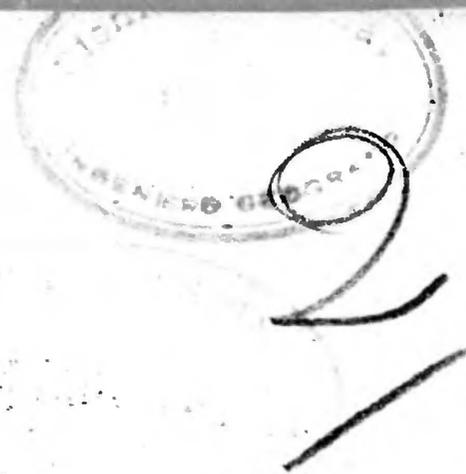

Calle de los Eras

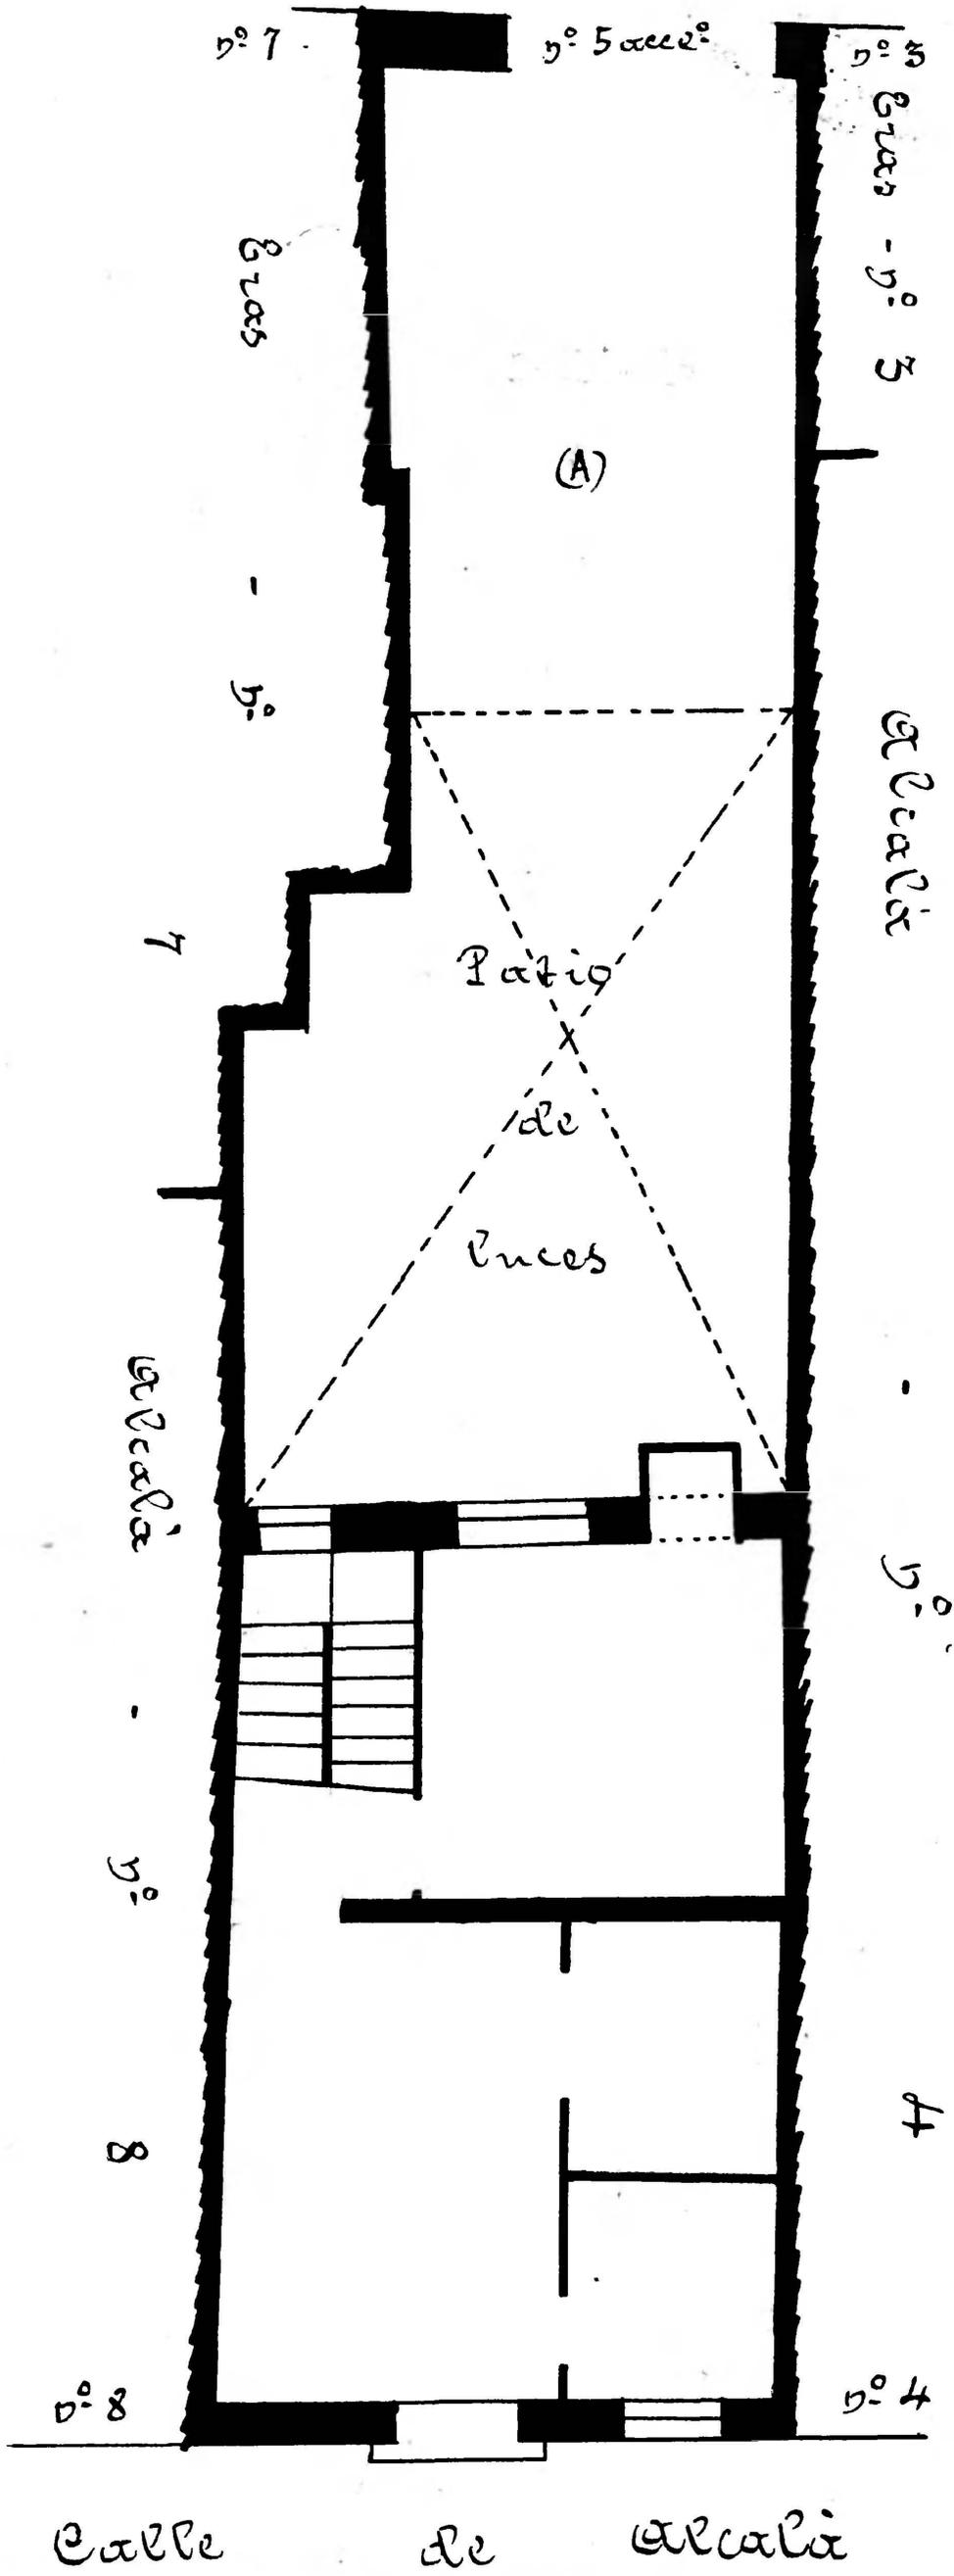

Nota - En esta casa, y por la parte (A) caen los pisos 2º y 3º de la nº 7 de los Eras.

