



Calle de las Eras
Número 7
Pisos 4 - Planta piso pral
Propietaria D.^{ña} Isabel Serrano

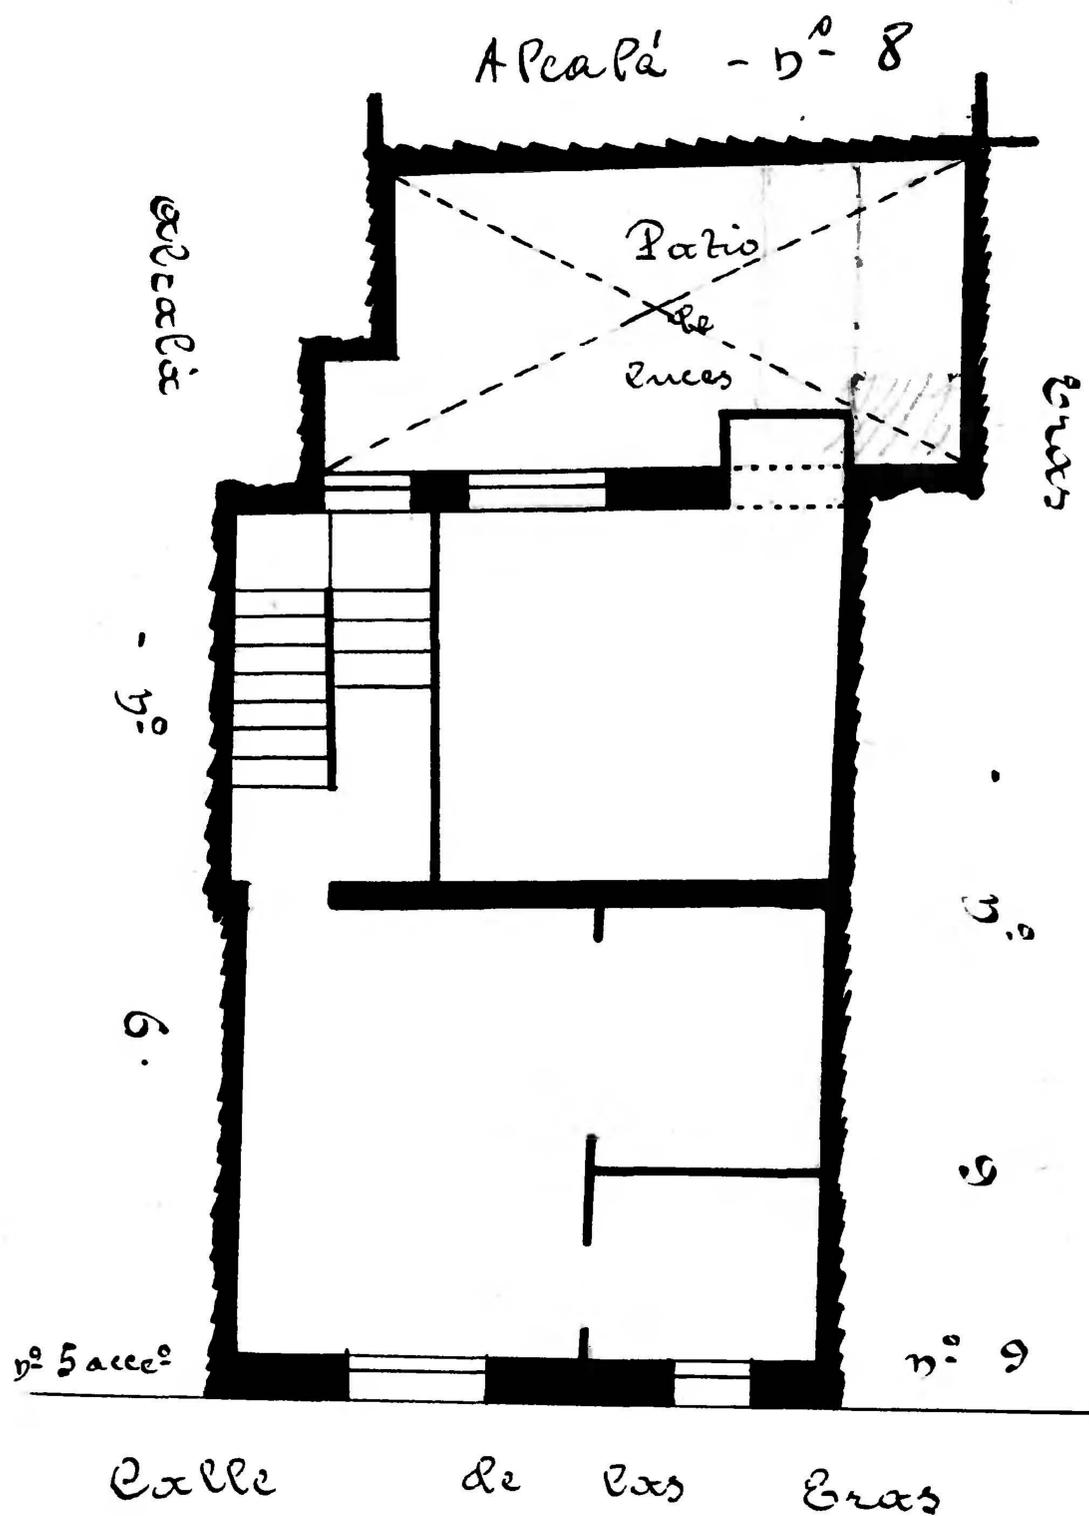

Nota. Parte de esta casa cae por los pisos 2^o y 3^o en el número de la n^o 6 de Alcalá.

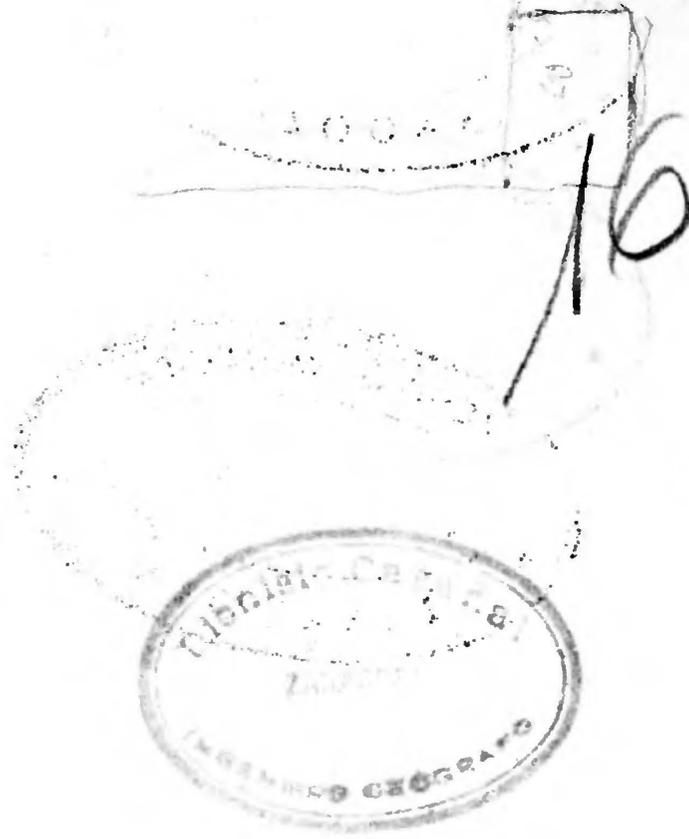