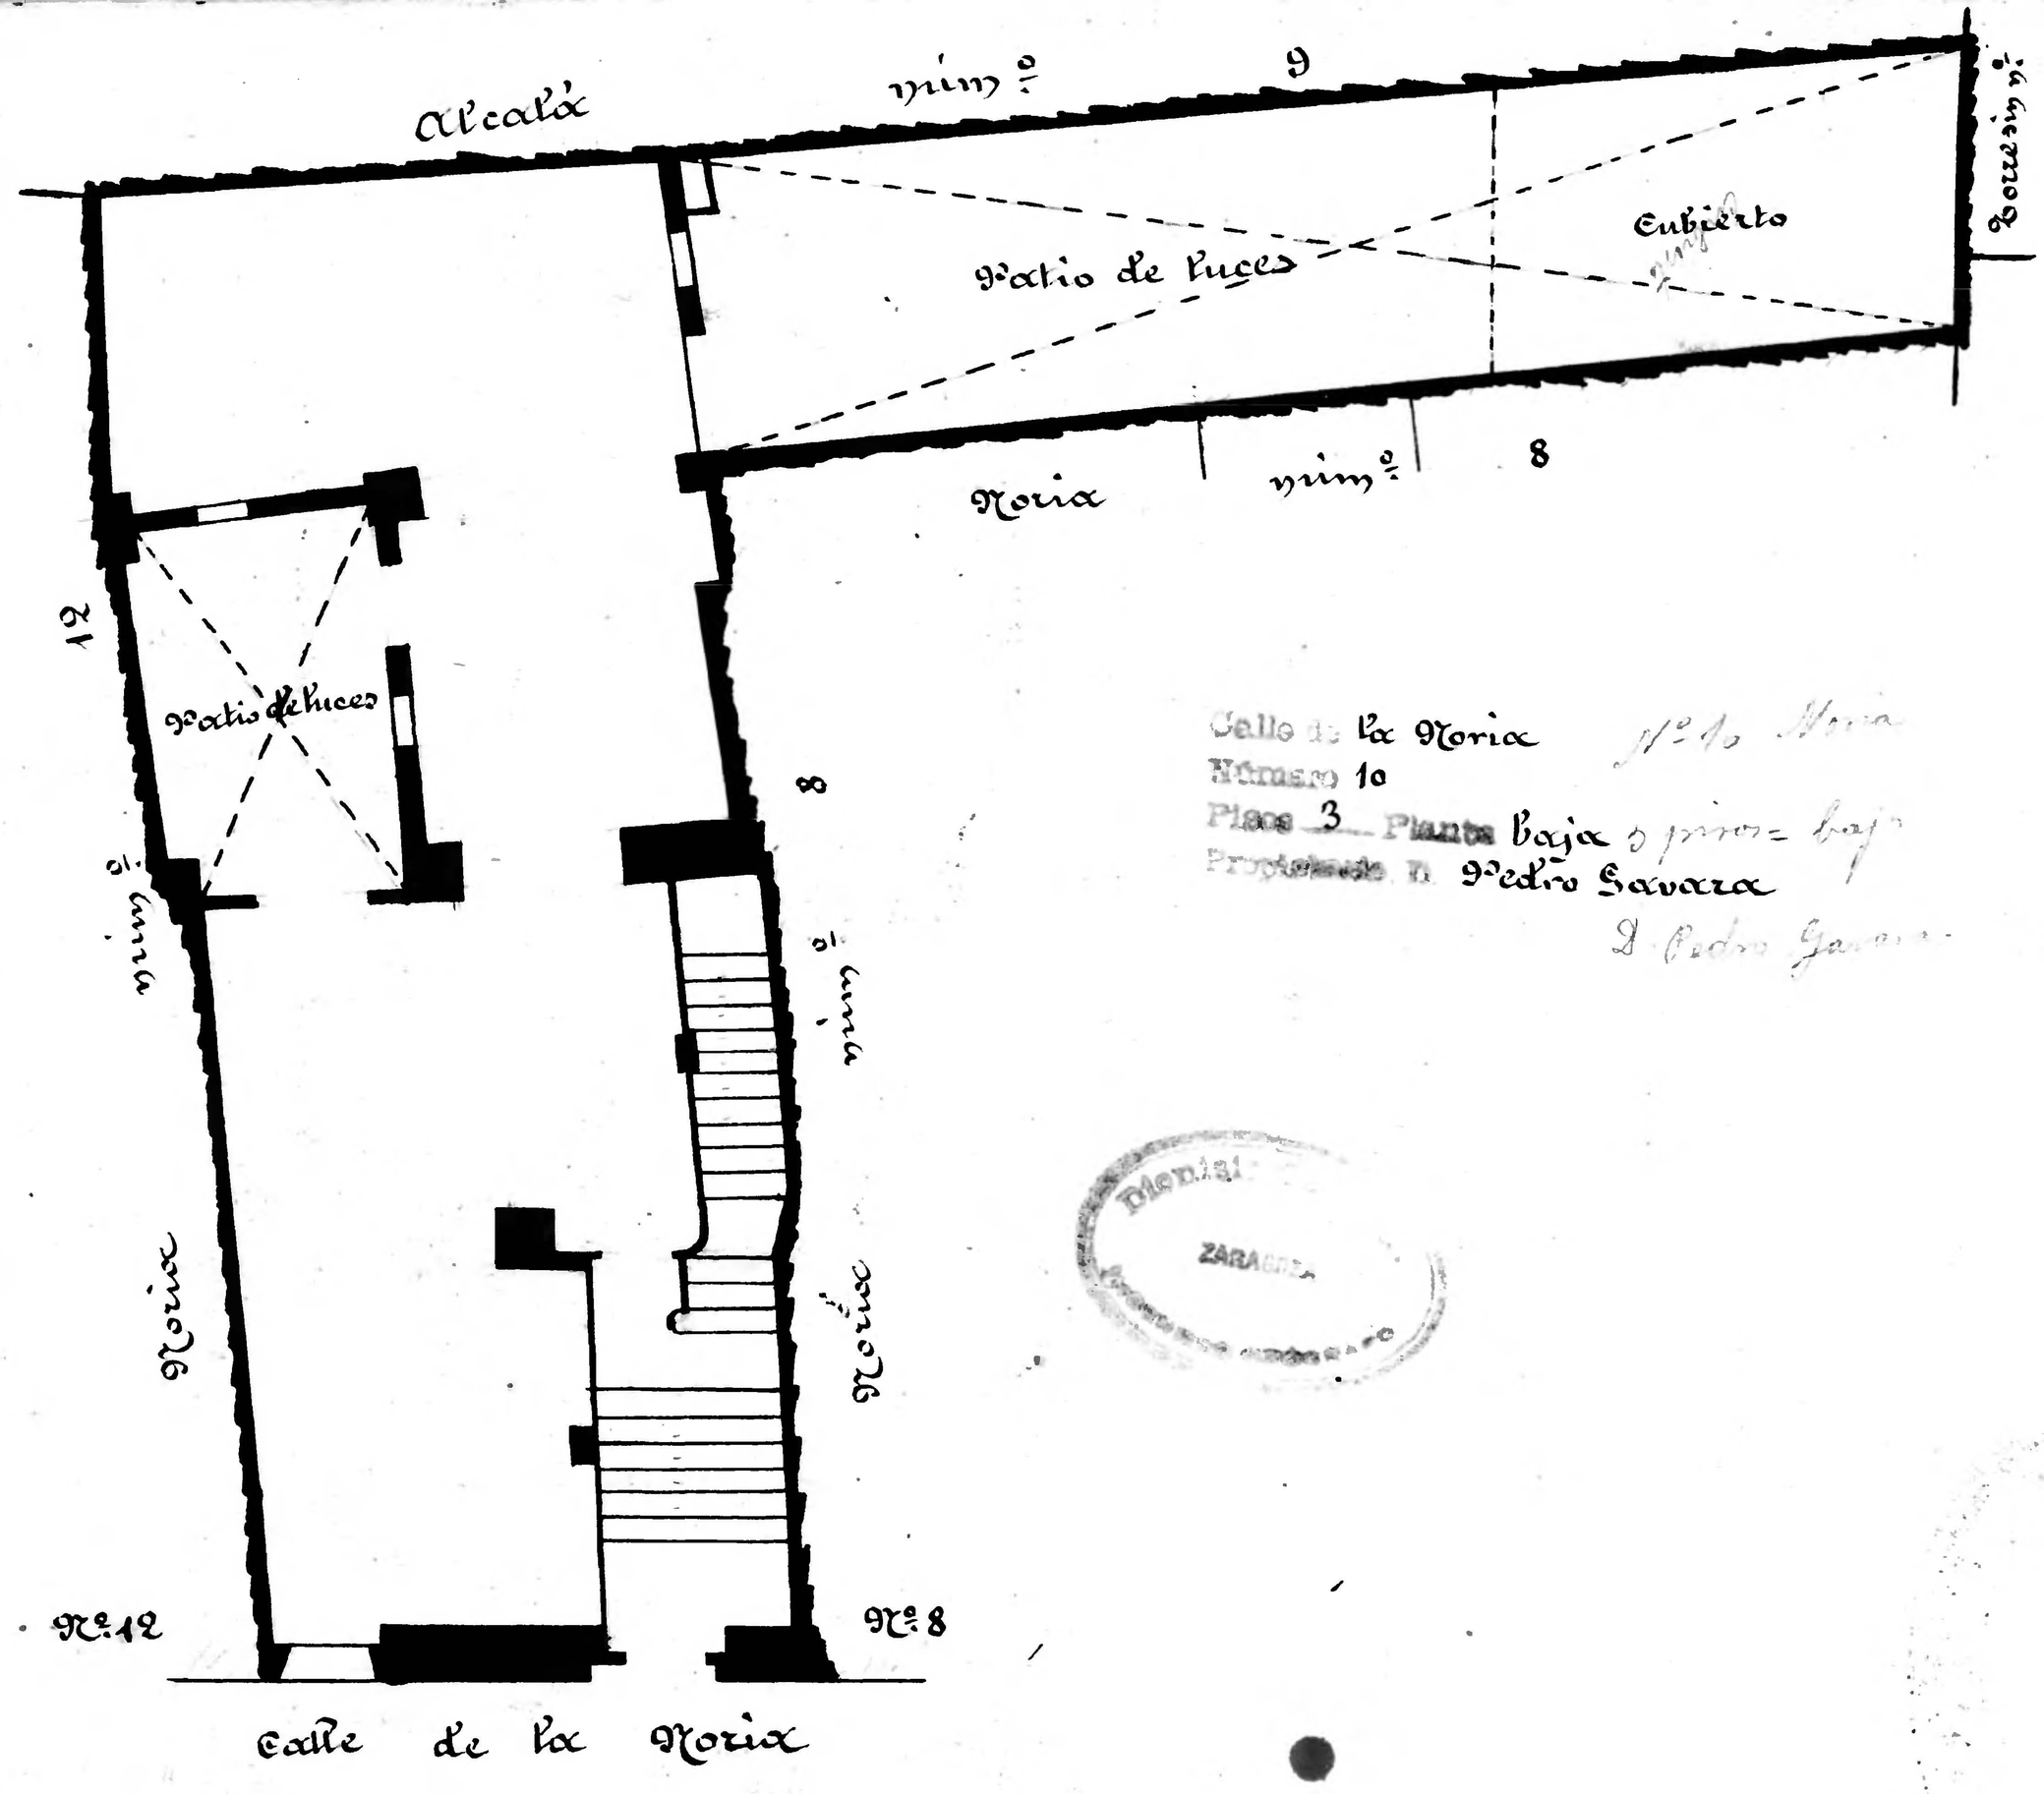

Calle de la Moriz Nº 10 Moria
Número 10
Plano 3 Planta Baja 2 prior = baja
Propietario D. Pedro Navarra
D. Pedro Navarra

Mendiz ZARAGOZA

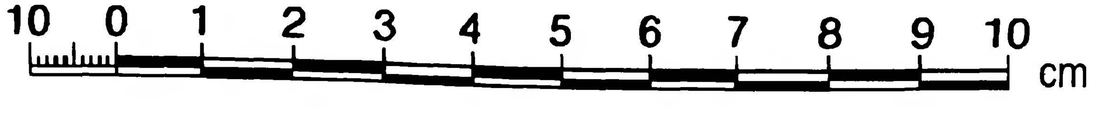

Zaragoza Archivo Municipal AYUNTAMIENTO