


Calle de Alcañal
Número 17
Pisos 3 Planta 2ª
Propietario, D. Fernando Artio

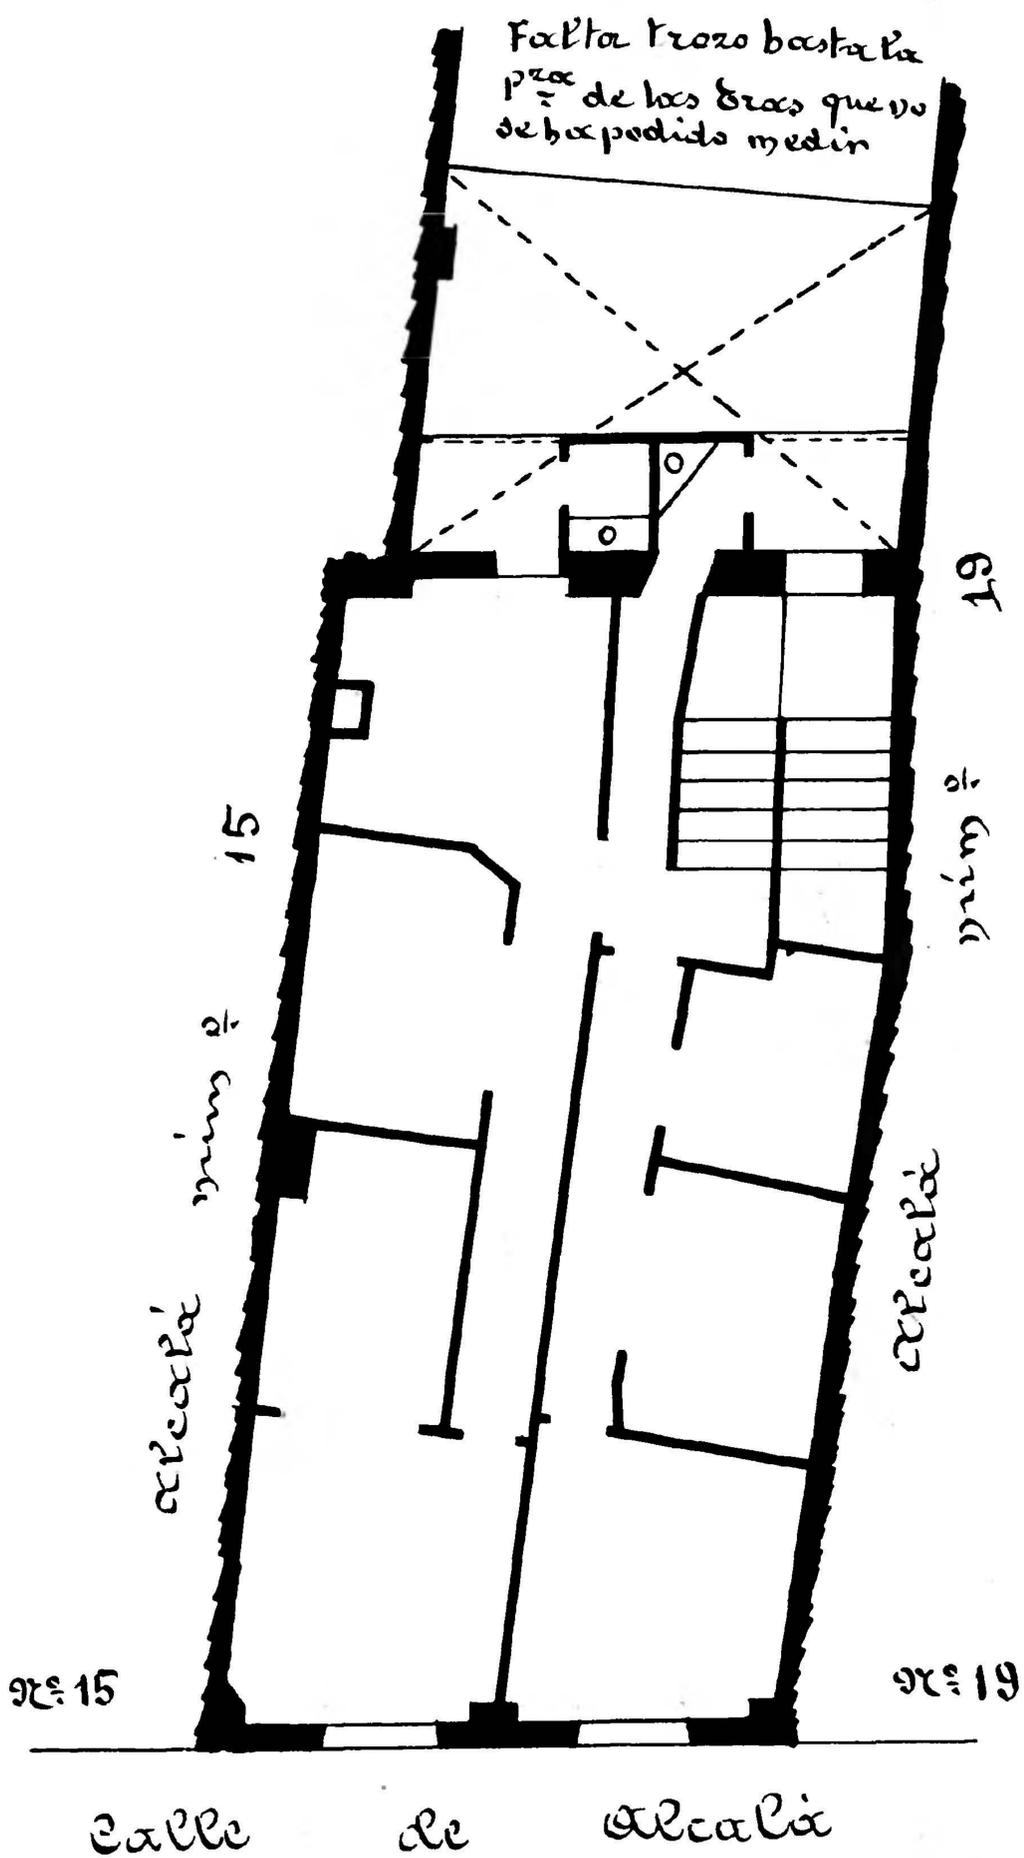

Calle de Alcañal
Número 51
Pisos 3 Planta piso 2ª
Propietario D. Fernando Artio

