Calle de Palomar
Números 20-22-24 y 26
Piso 3 Planta piso pral
Propietario D Francisco Pascual

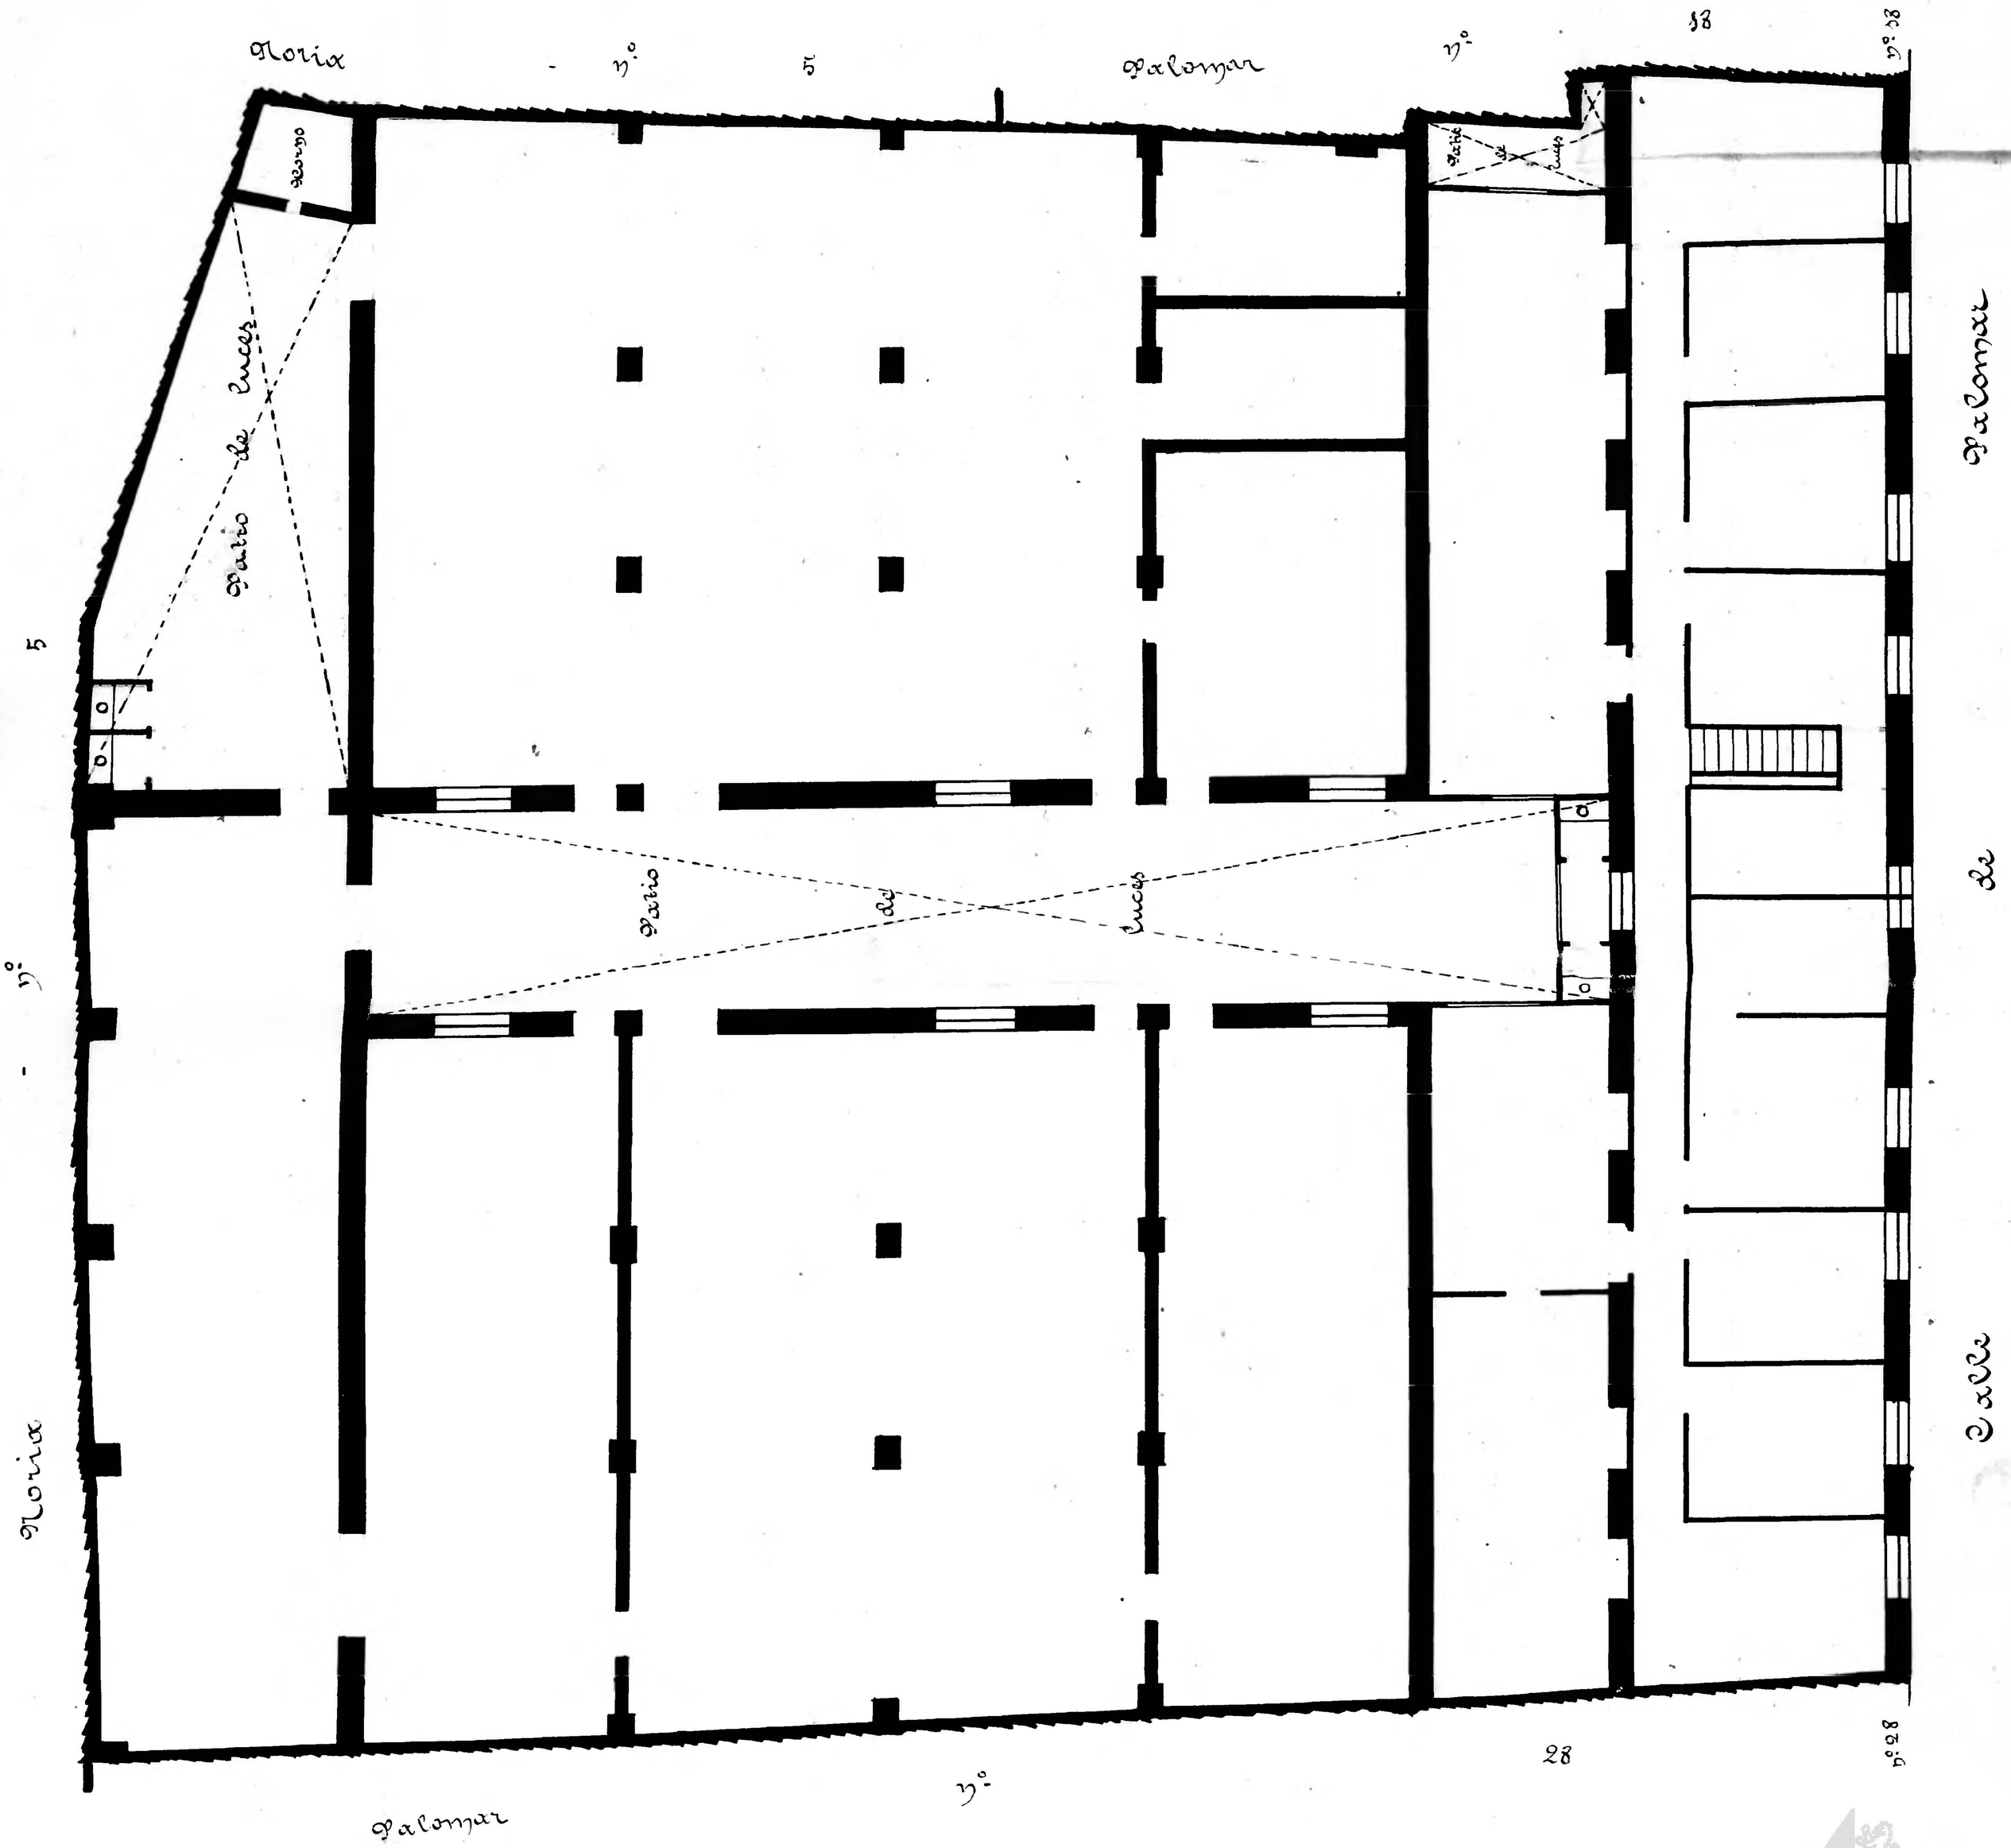

Archivo Municipal Zaragoza