Calle de Palomar
Número 30
Plano 4 Planta piso pral
Propietario D Cipriano Roba

Mariano Cenzano
Zaragoza
Ingeniero arquitecto

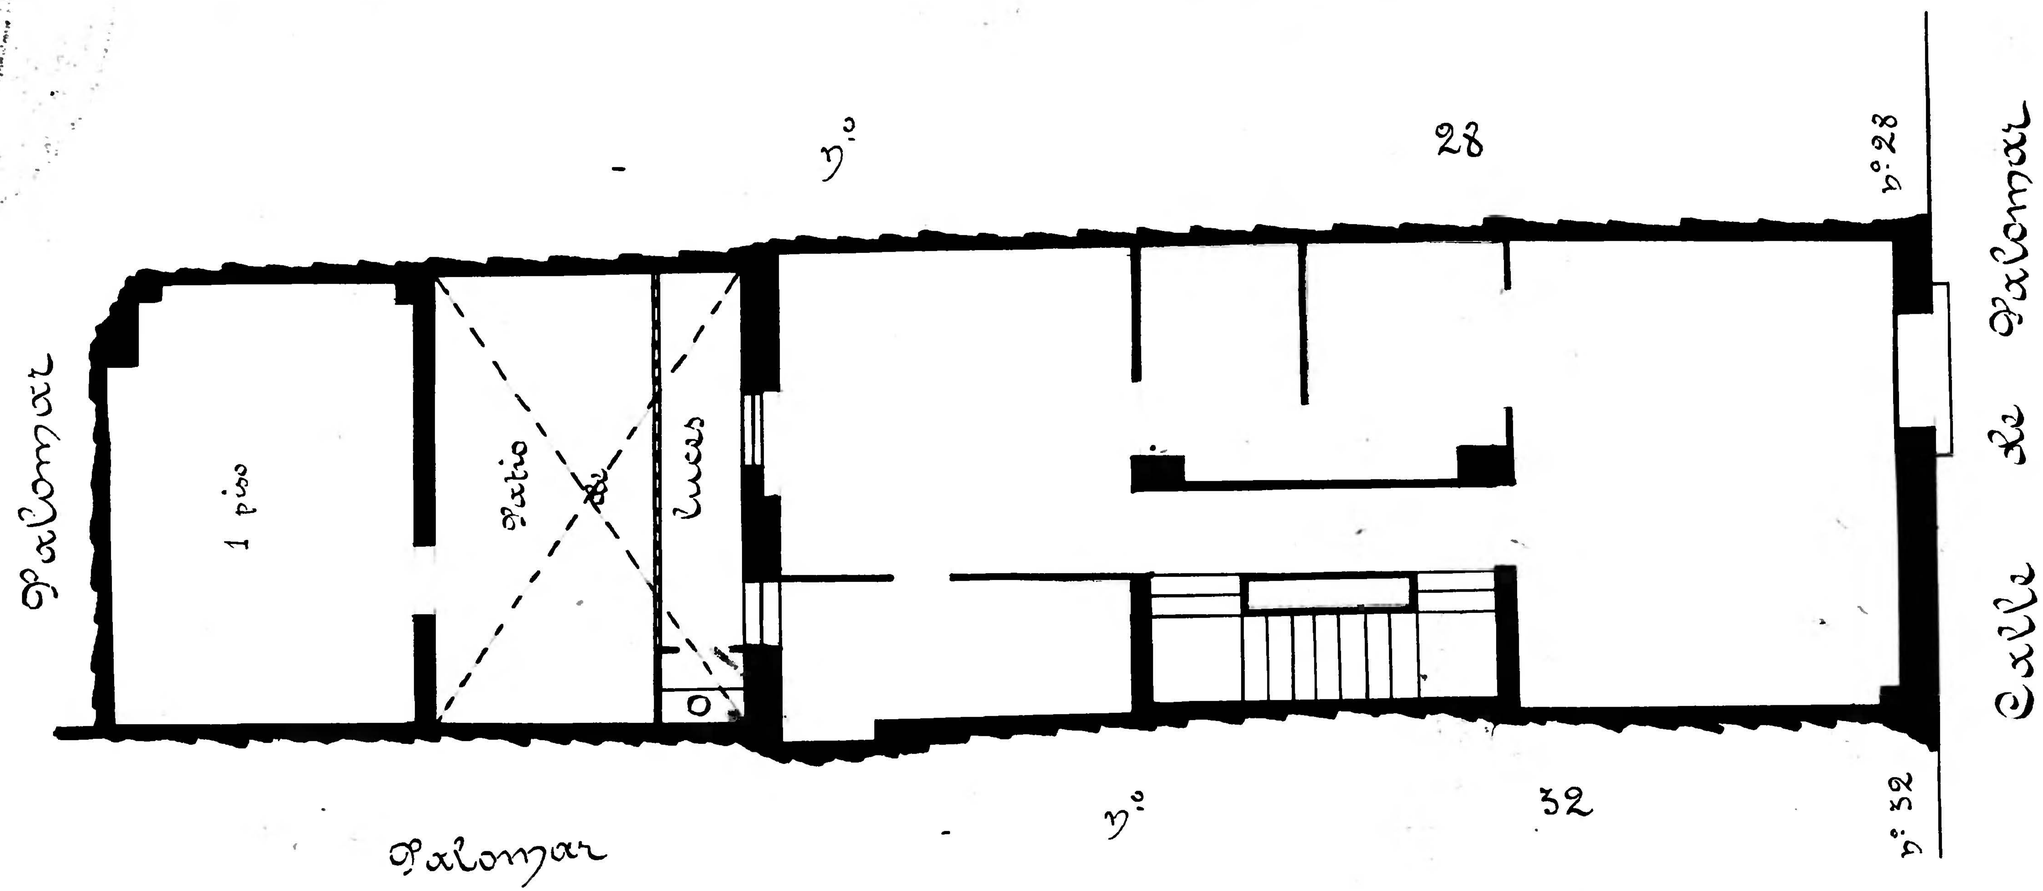

Zaragoza Archivo Municipal